


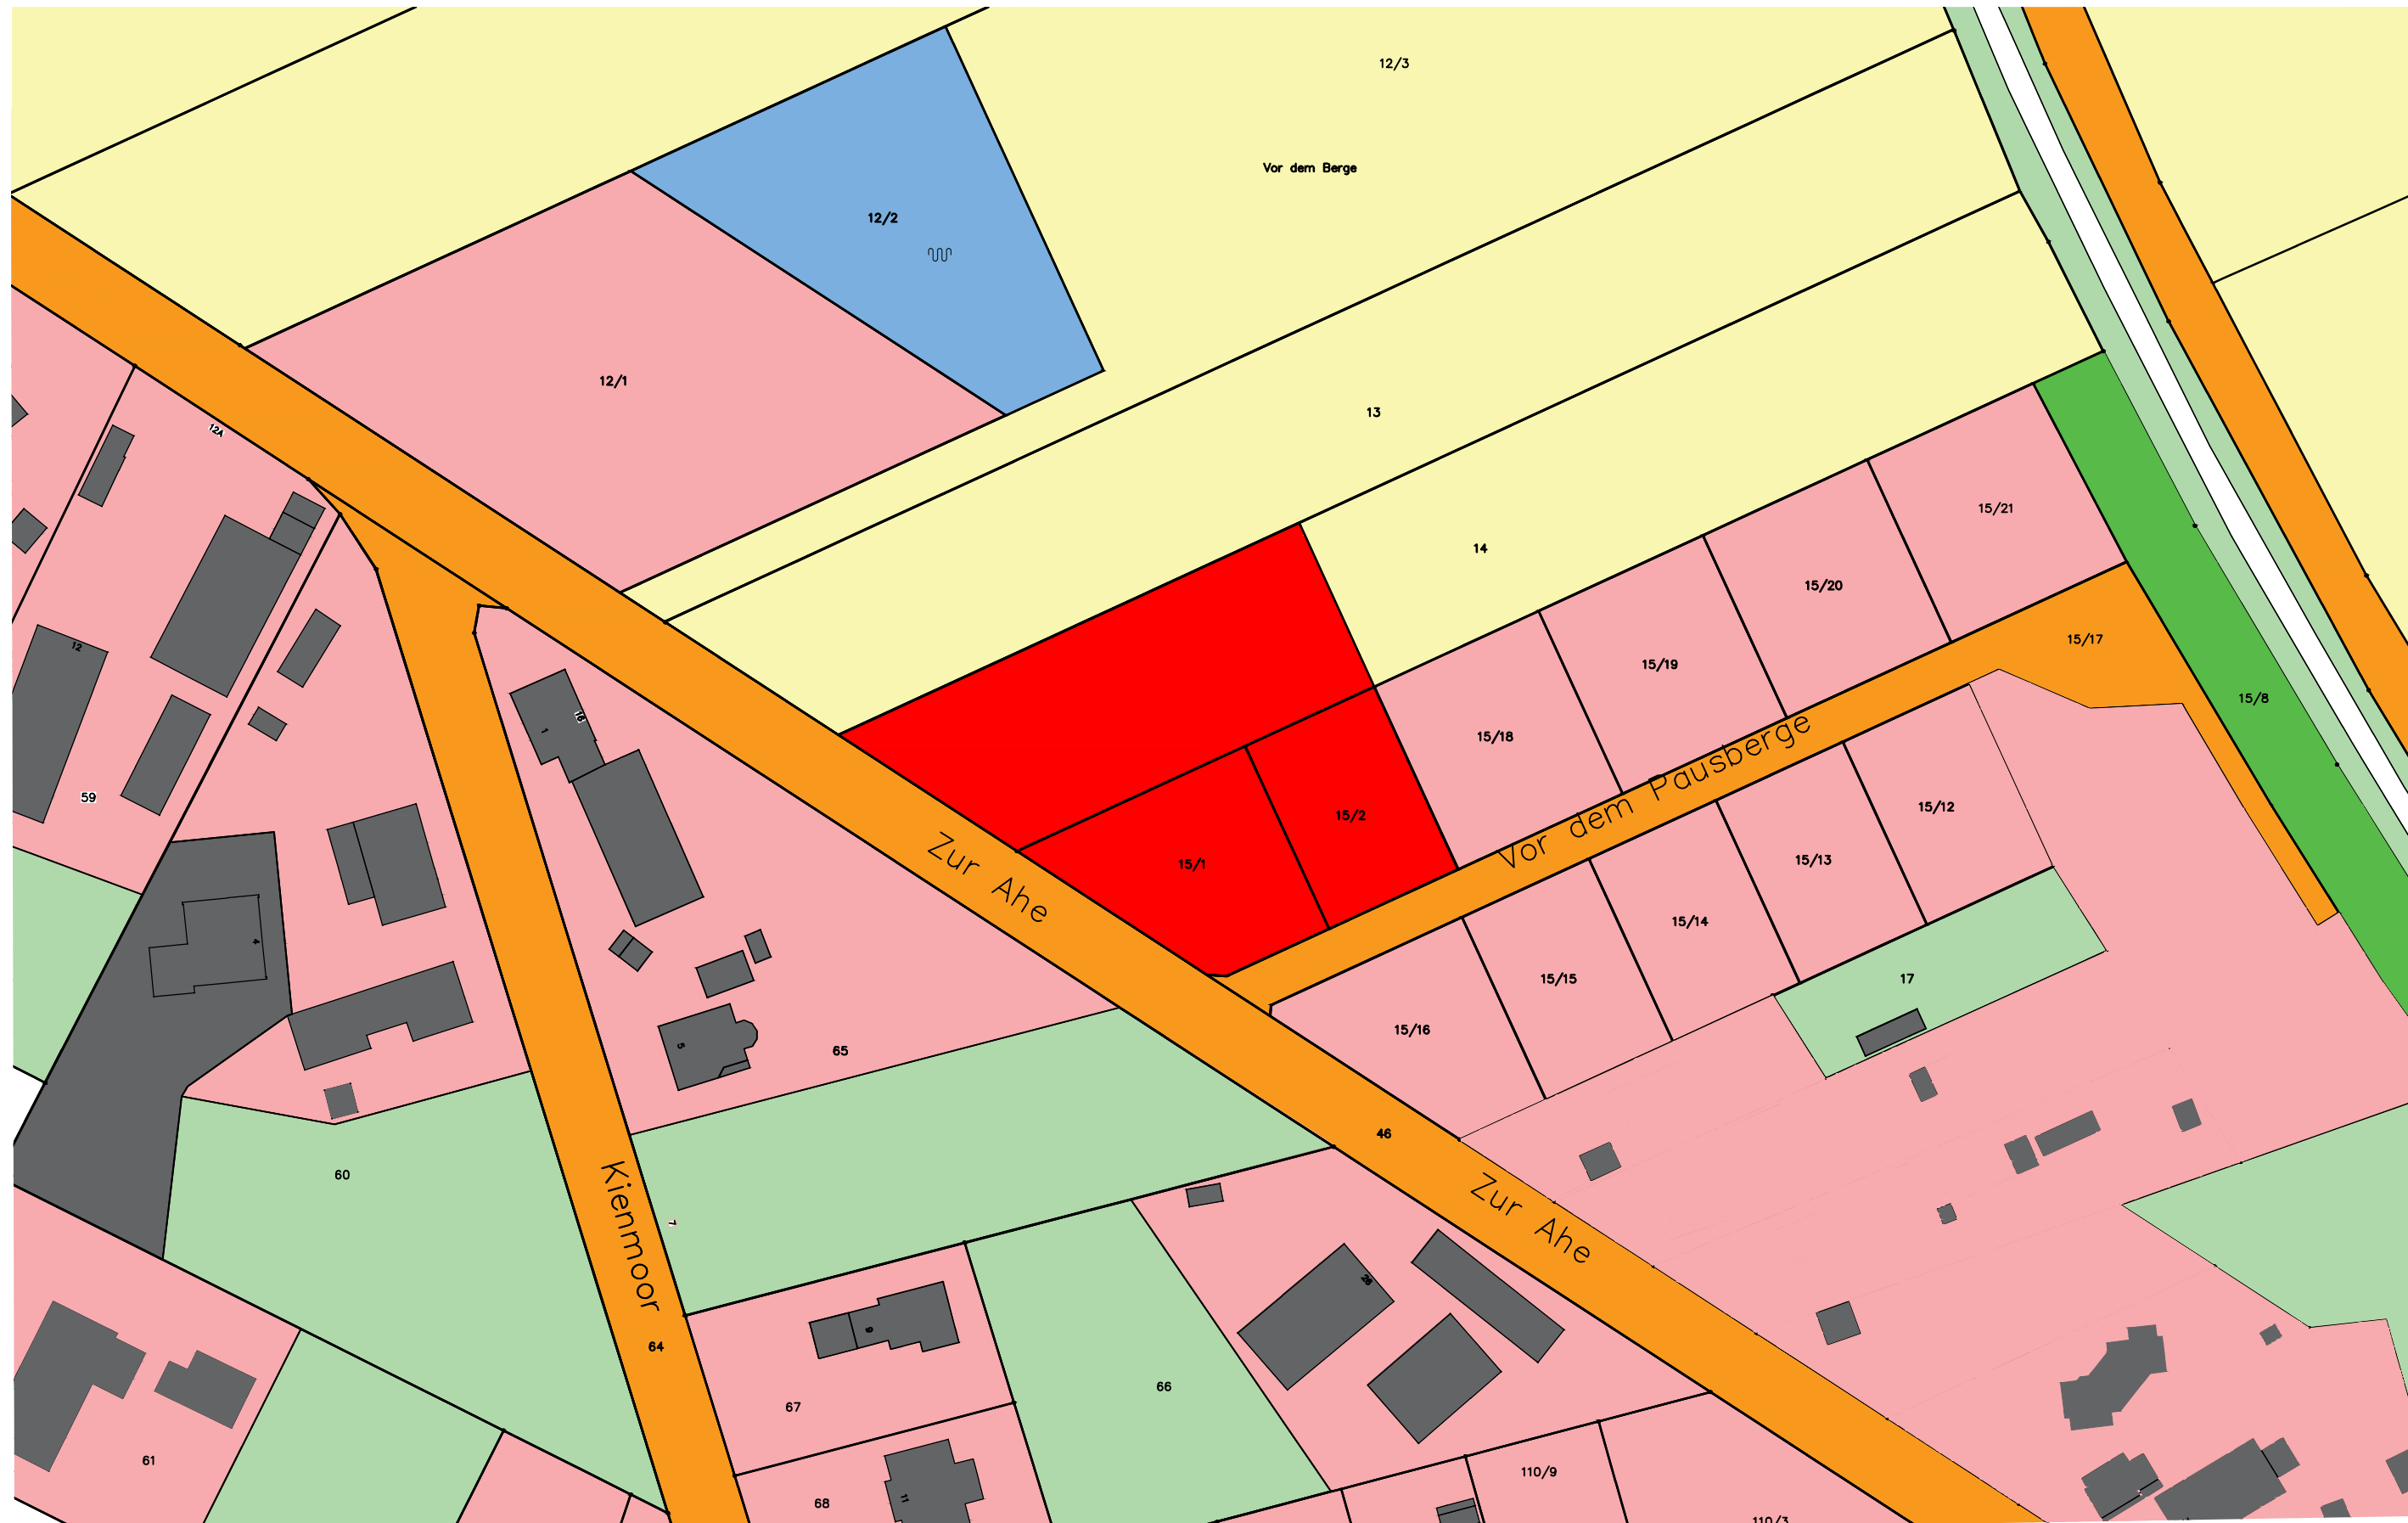

Diakonie Sozialstation Waffensen Lageplan			Maßstab: 1:1000	 ROTENBURG WÜMME
Blattgröße: 42.0 x 29.7	Bearbeiter: Bu. MÜ.	Datum: 25.07.2018		