


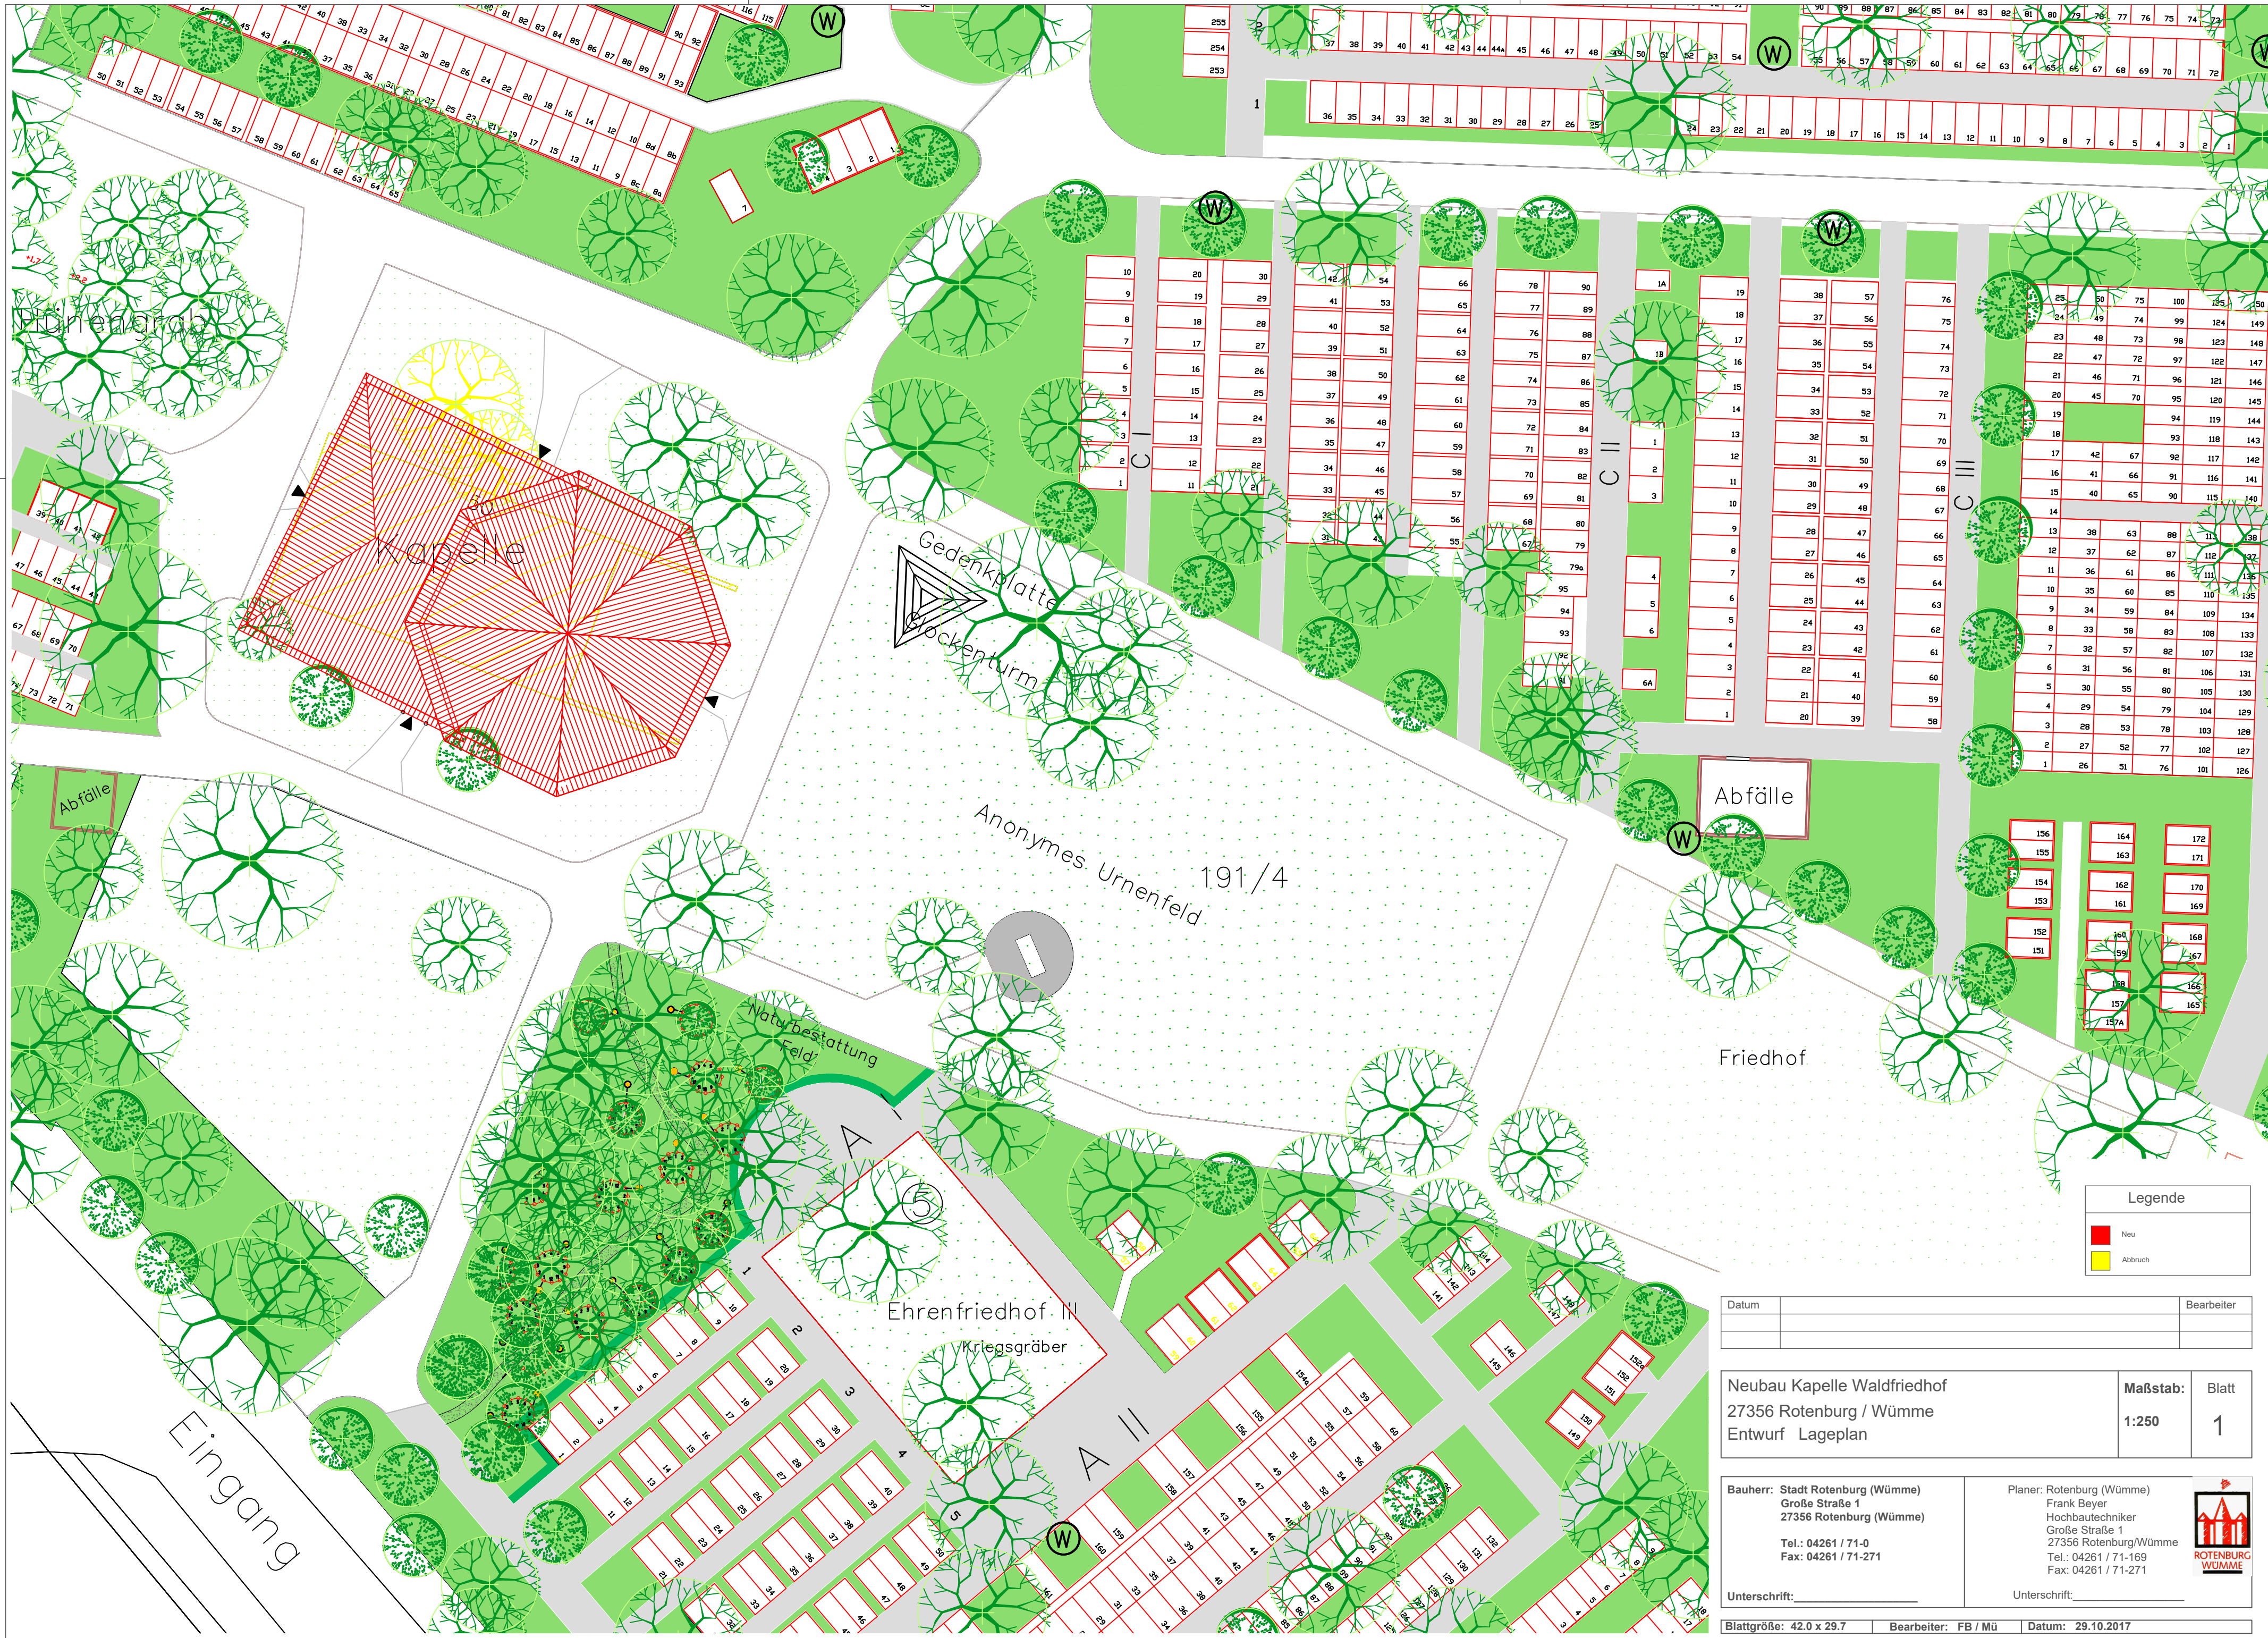


Legende

■	Neu
■	Abbruch

Datum		Bearbeiter	

Neubau Kapelle Waldfriedhof 27356 Rotenburg / Wümme Entwurf Lageplan	Maßstab: 1:250	Blatt 1
--	-------------------	------------

Bauherr: Stadt Rotenburg (Wümme) Große Straße 1 27356 Rotenburg (Wümme) Tel.: 04261 / 71-0 Fax: 04261 / 71-271	Planer: Rotenburg (Wümme) Frank Beyer Hochbautechniker Große Straße 1 27356 Rotenburg/Wümme Tel.: 04261 / 71-169 Fax: 04261 / 71-271	
Unterschrift: _____	Unterschrift: _____	


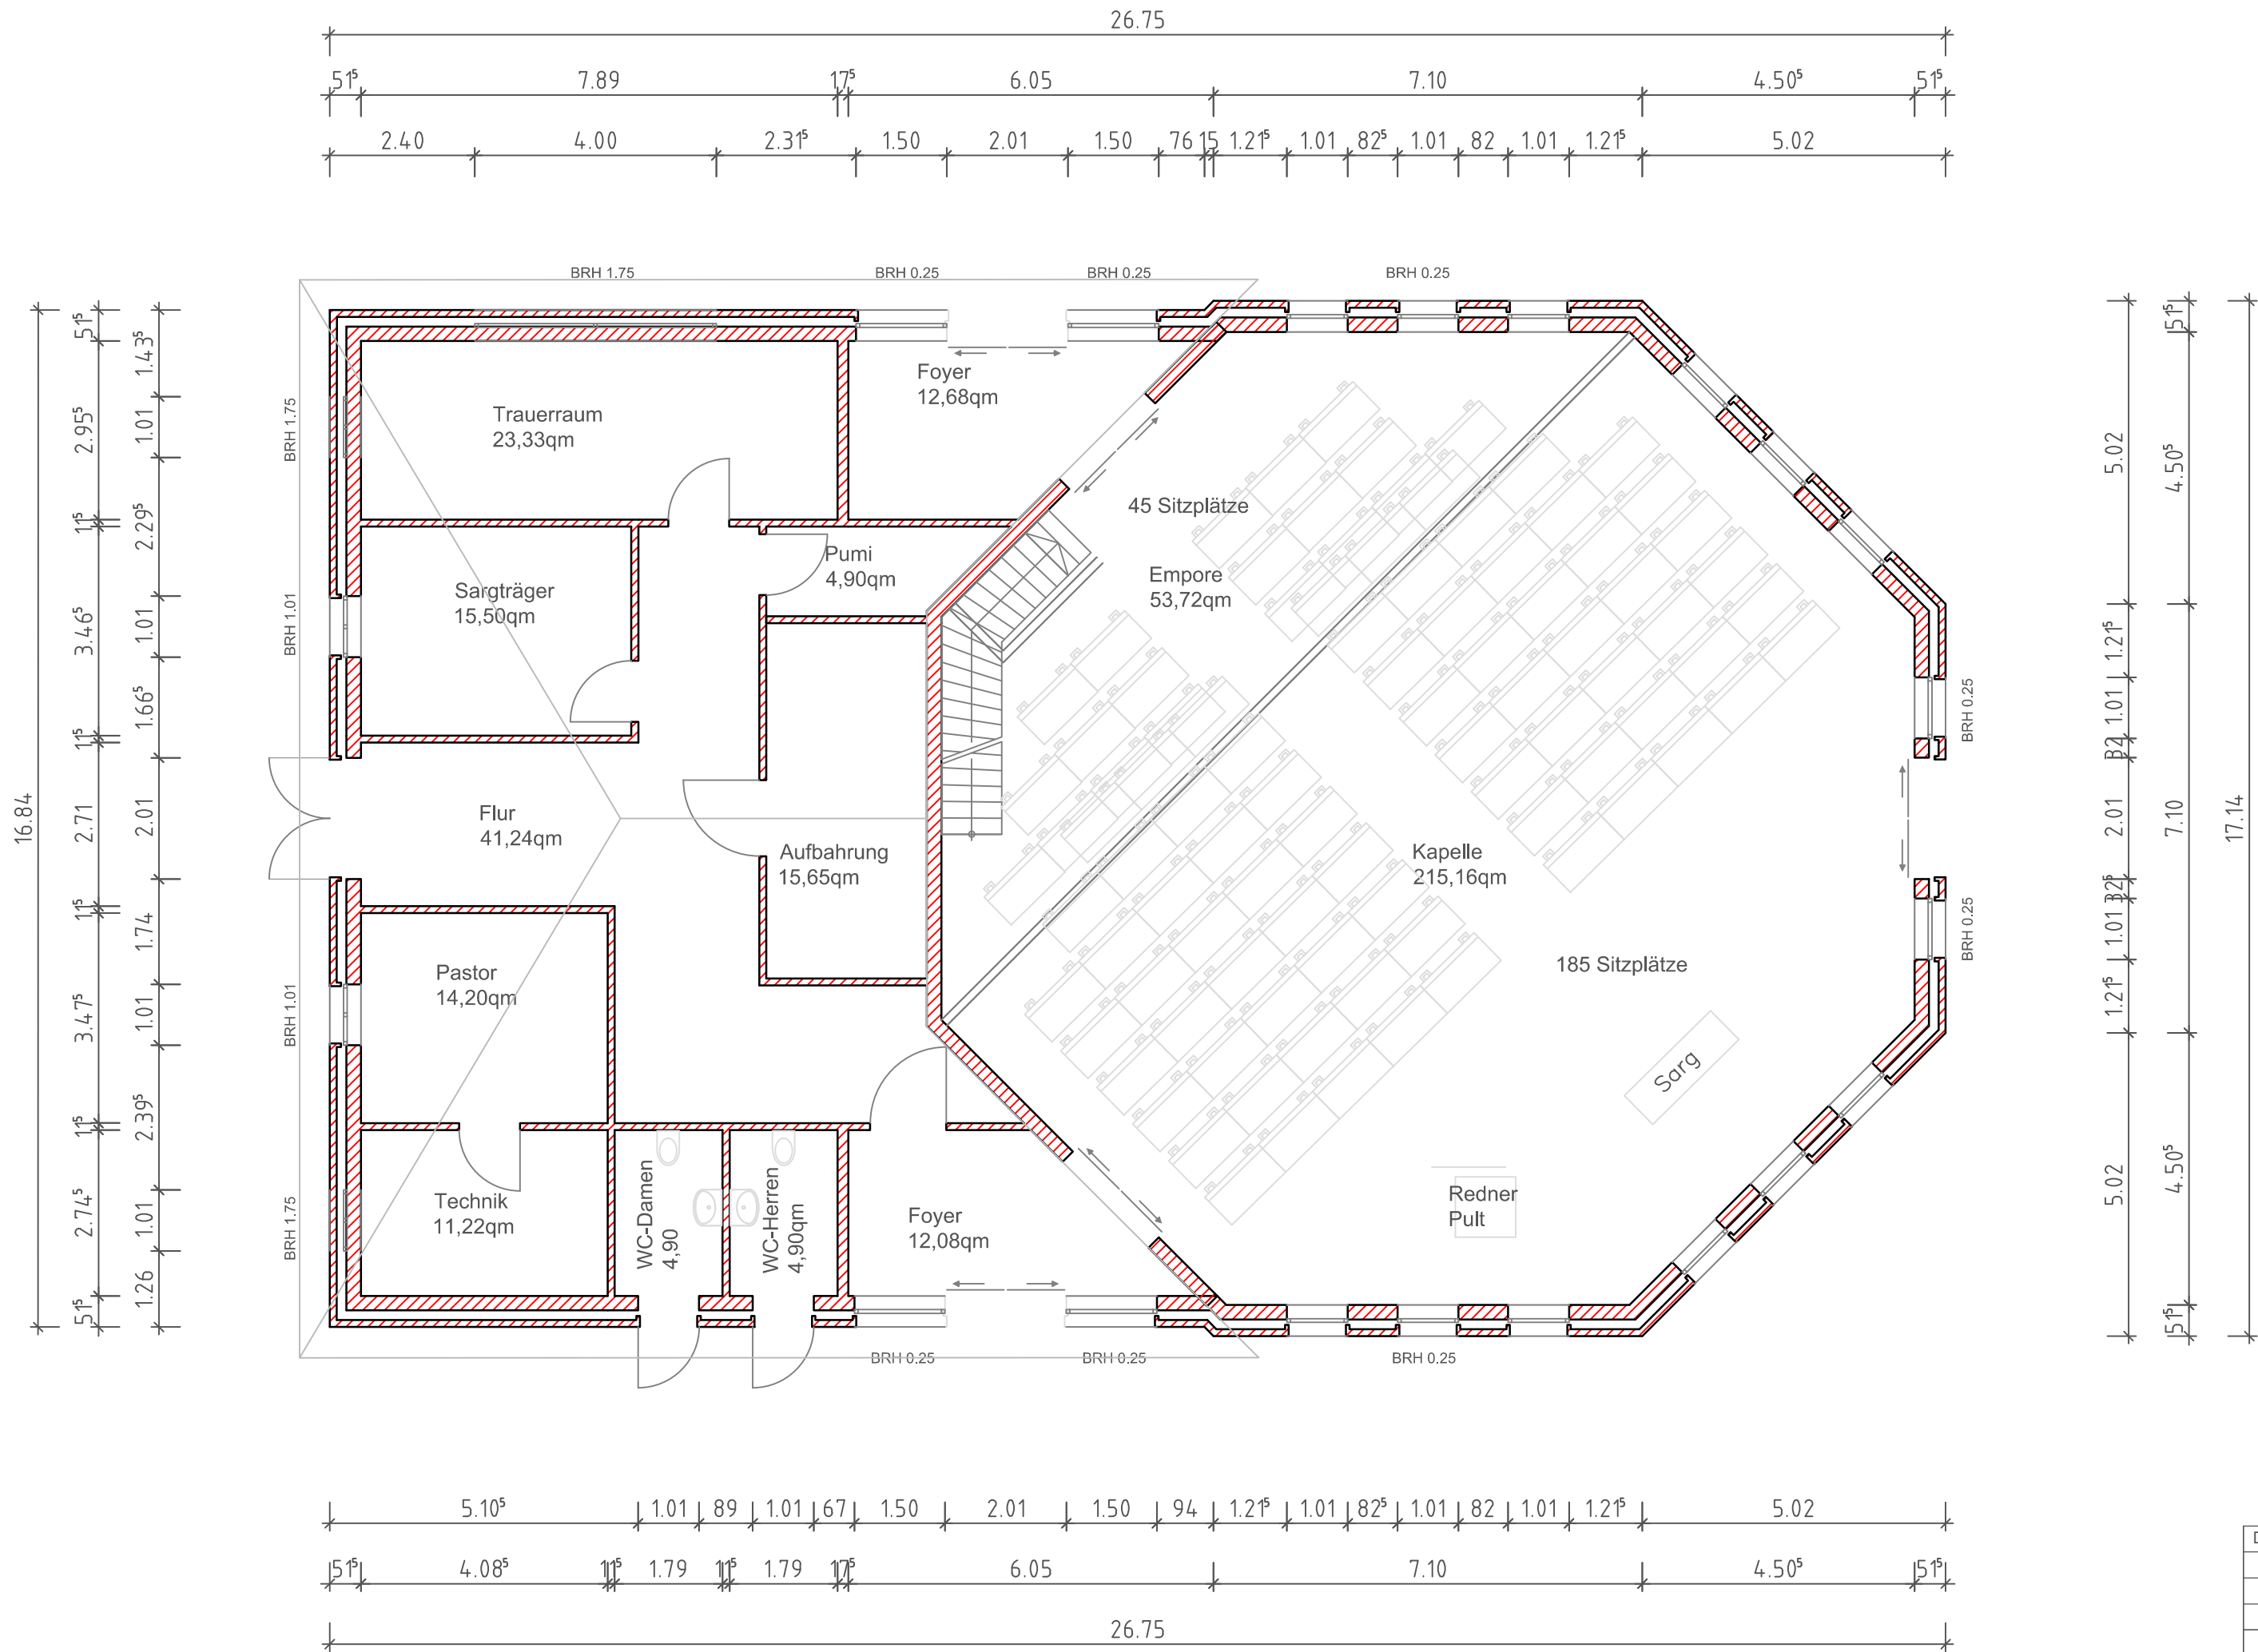


Datum		Bearbeiter

Kapelle Waldfriedhof 27356 Rotenburg / Wümme Entwurf Grundriss	Maßstab: 1:100	Blatt 2
--	-------------------	------------

Bauherr: Stadt Rotenburg (Wümme) Große Straße 1 27356 Rotenburg (Wümme) Tel.: 04261 / 71-0 Fax: 04261 / 71-271	Planer: Rotenburg (Wümme) Frank Beyer Hochbautechniker Große Straße 1 27356 Rotenburg/Wümme Tel.: 04261 / 71-169 Fax: 04261 / 71-271	
Unterschrift: _____	Unterschrift: _____	

Blattgröße: 118.9 x 84.1	Bearbeiter: Be./Mü.	Datum: 29.10.2018
--------------------------	---------------------	-------------------

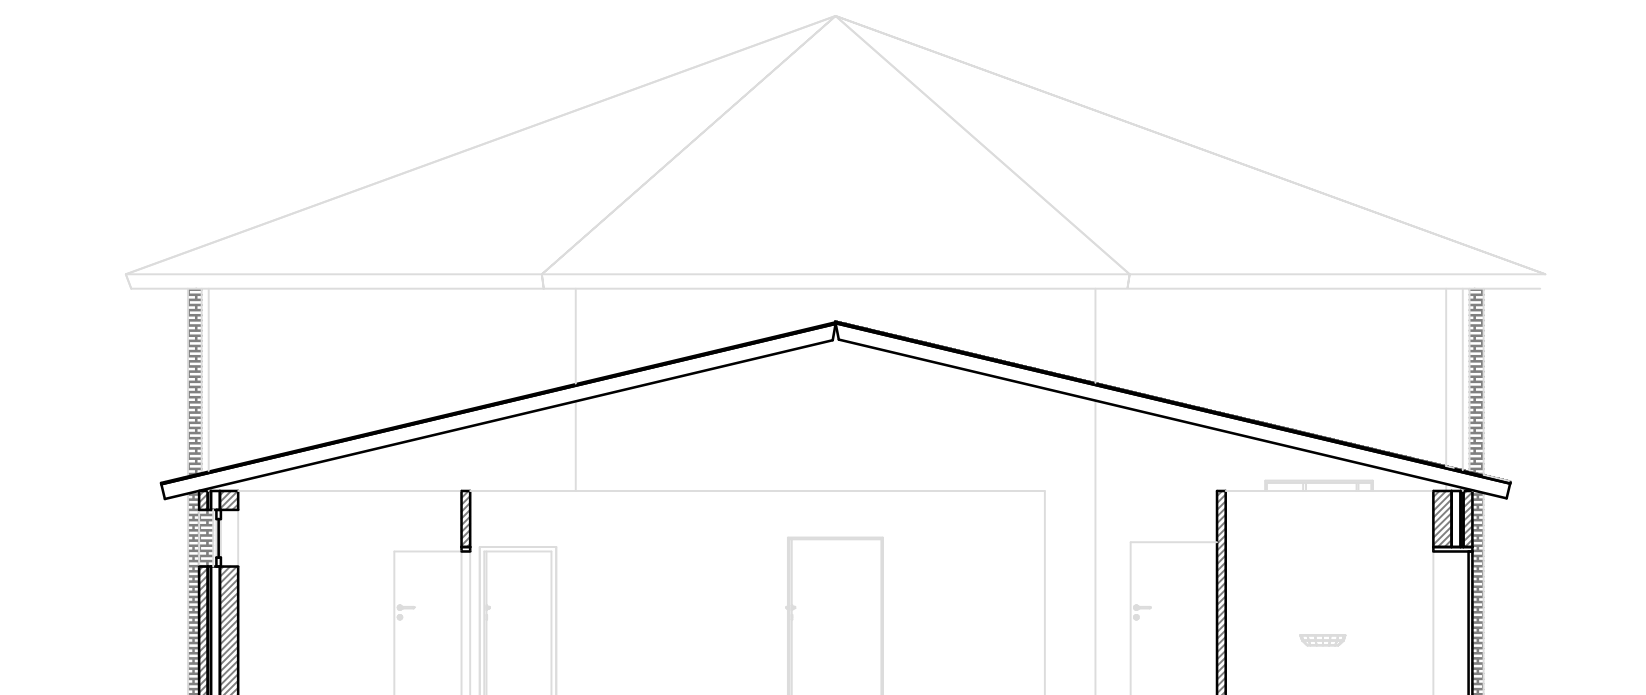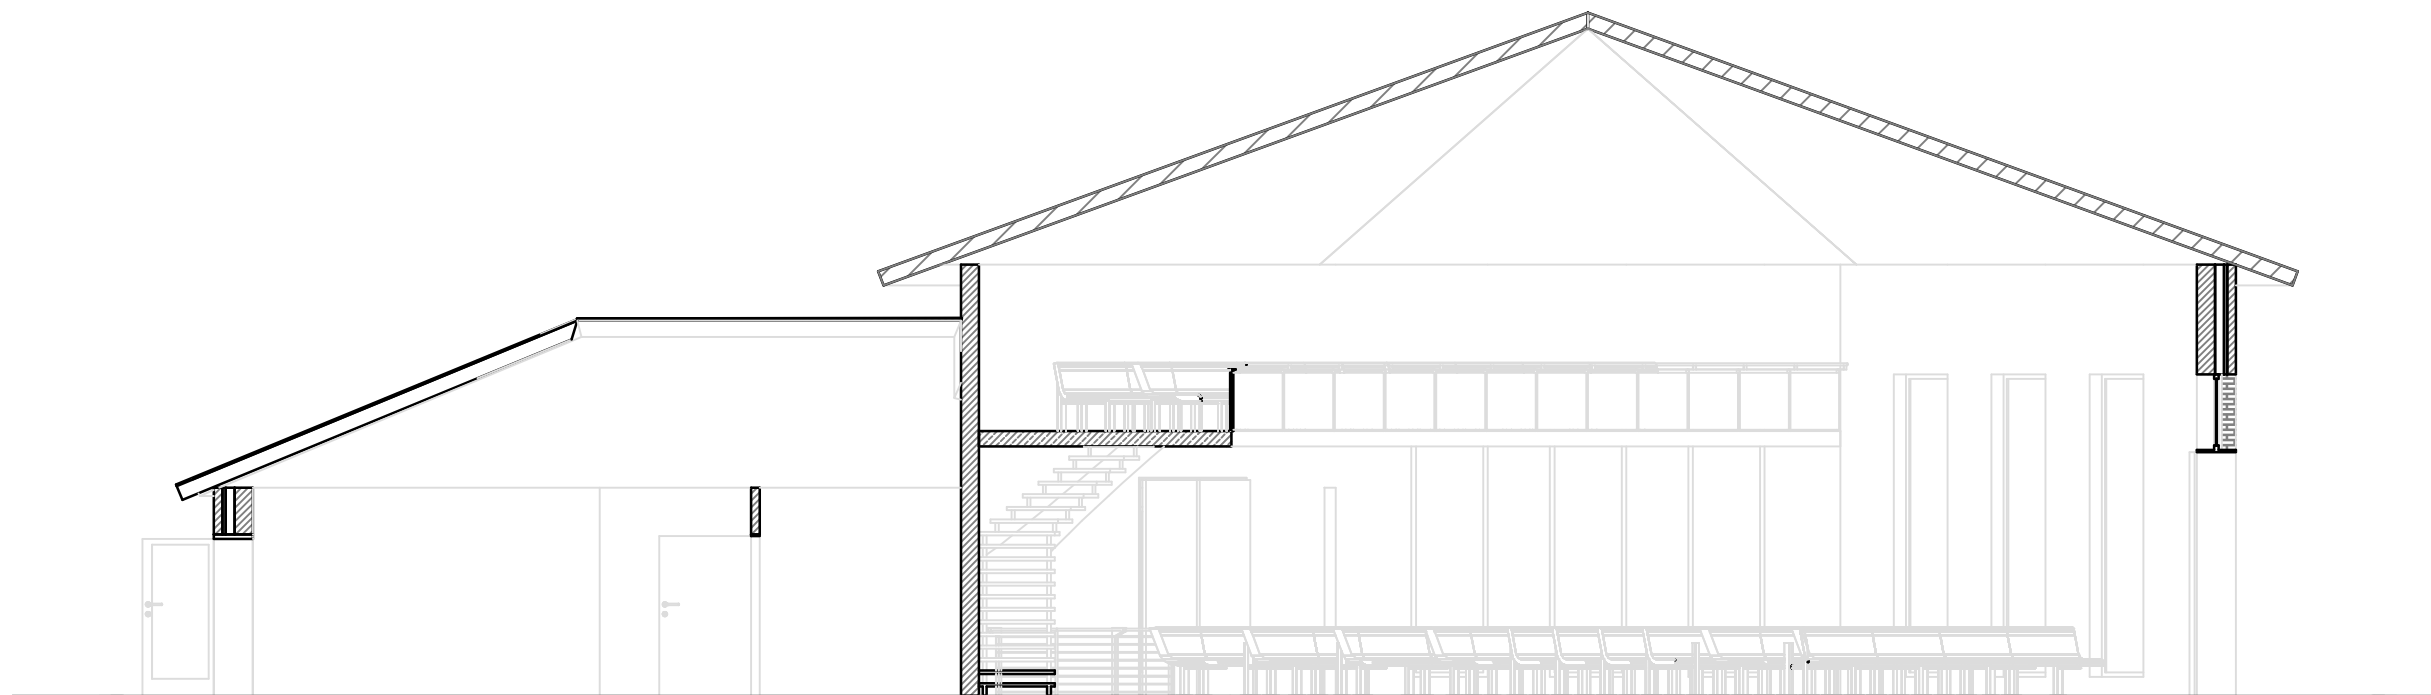


Datum		Bearbeiter


Kapelle Waldfriedhof 27356 Rotenburg / Wümme Entwurf Schnitt	Maßstab: 1:100	Blatt 3
--	-------------------	------------

Bauherr: Stadt Rotenburg (Wümme) Große Straße 1 27356 Rotenburg (Wümme) Tel.: 04261 / 71-0 Fax: 04261 / 71-271 Unterschrift: _____	Planer: Rotenburg (Wümme) Frank Beyer Hochbautechniker Große Straße 1 27356 Rotenburg/Wümme Tel.: 04261 / 71-169 Fax: 04261 / 71-271 Unterschrift: _____	 ROTENBURG WÜMME
--	--	---

Blattgröße: 118.9 x 84.1	Bearbeiter: Be./Mü.	Datum: 20.08.2018
--------------------------	---------------------	-------------------

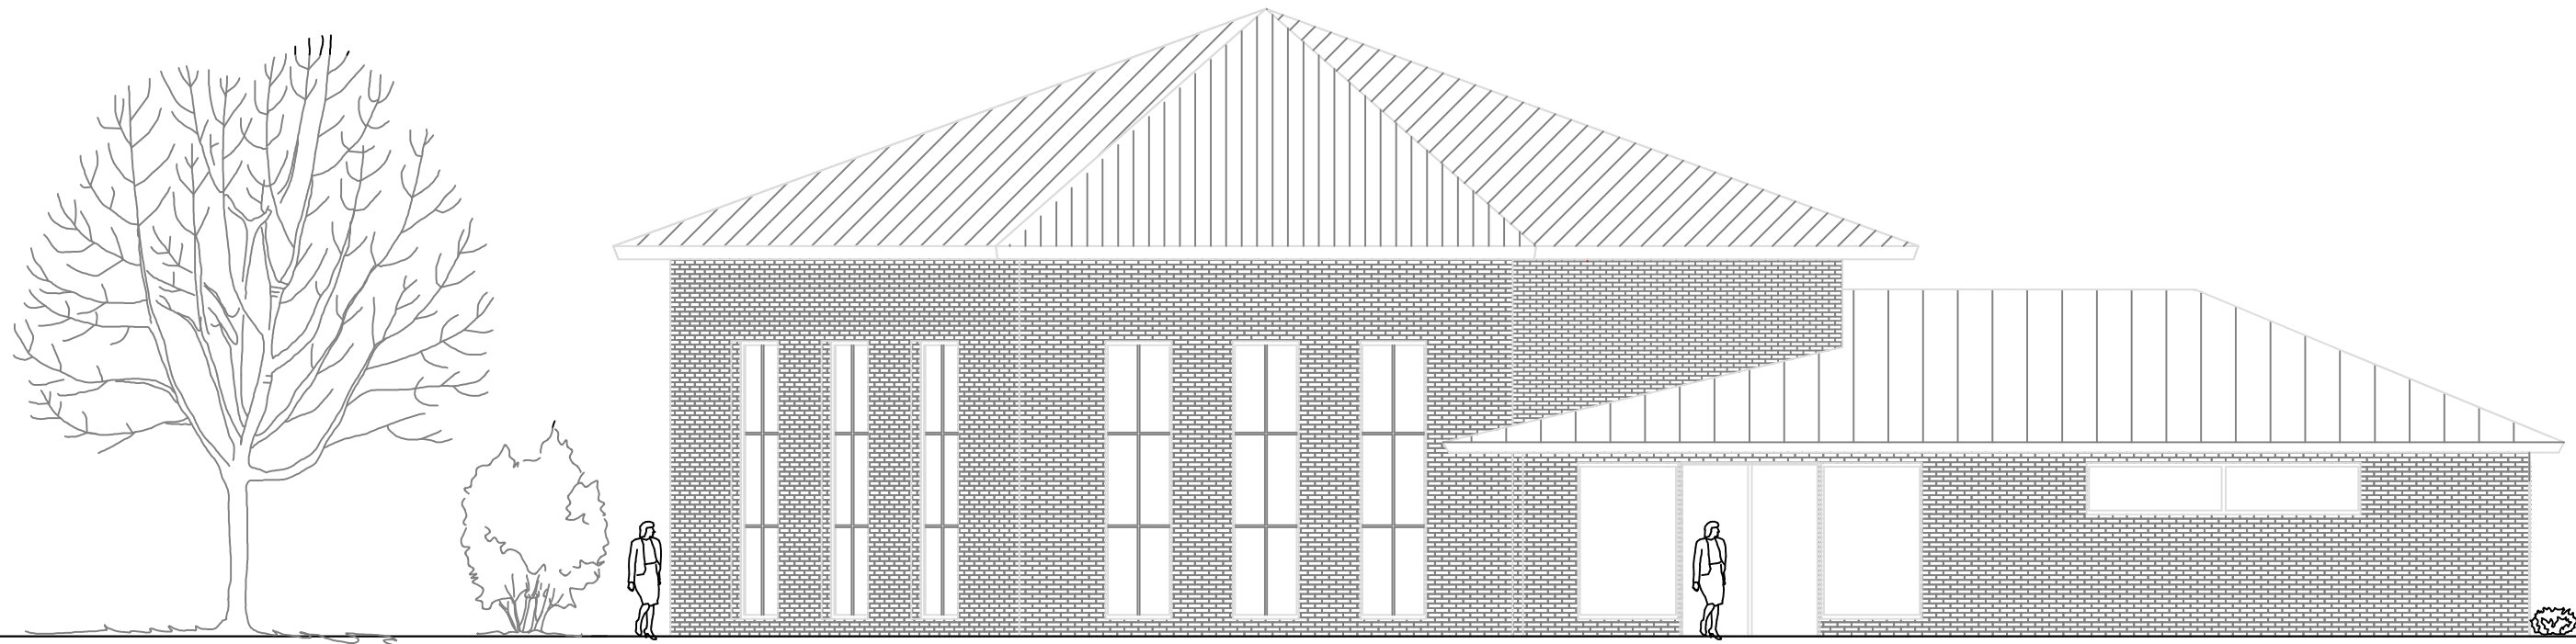

Ansicht Norden

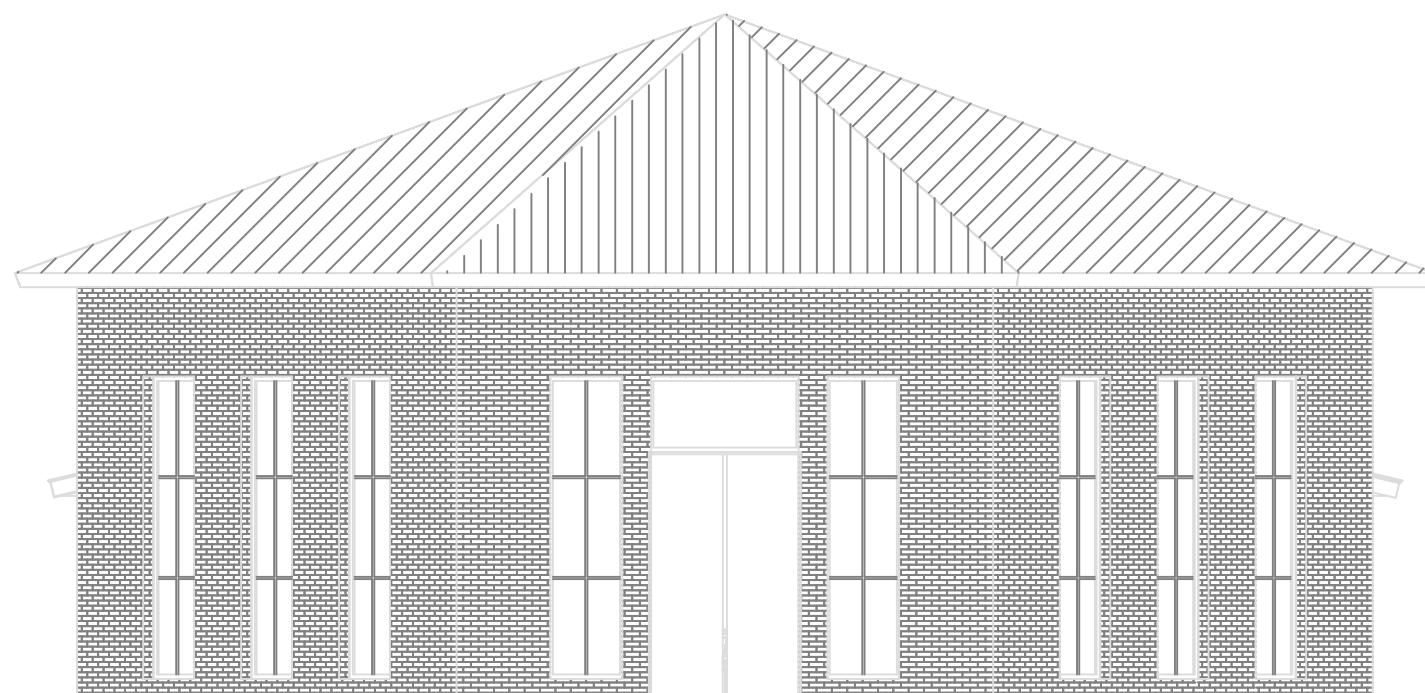


Ansicht Ost

Datum		Bearbeiter


Kapelle Waldfriedhof 27356 Rotenburg / Wümme Entwurf Ansichten Nord / Ost	Maßstab: 1:100	Blatt 4
---	--------------------------	-------------------

Bauherr: Stadt Rotenburg (Wümme) Große Straße 1 27356 Rotenburg (Wümme) Tel.: 04261 / 71-0 Fax: 04261 / 71-271 Unterschrift: _____	Planer: Rotenburg (Wümme) Frank Beyer Hochbautechniker Große Straße 1 27356 Rotenburg/Wümme Tel.: 04261 / 71-169 Fax: 04261 / 71-271 Unterschrift: _____	 ROTENBURG WÜMME
--	---	---

Blattgröße: 118.9 x 84.1	Bearbeiter: Be./Mü.	Datum: 29.11.2018
--------------------------	---------------------	-------------------

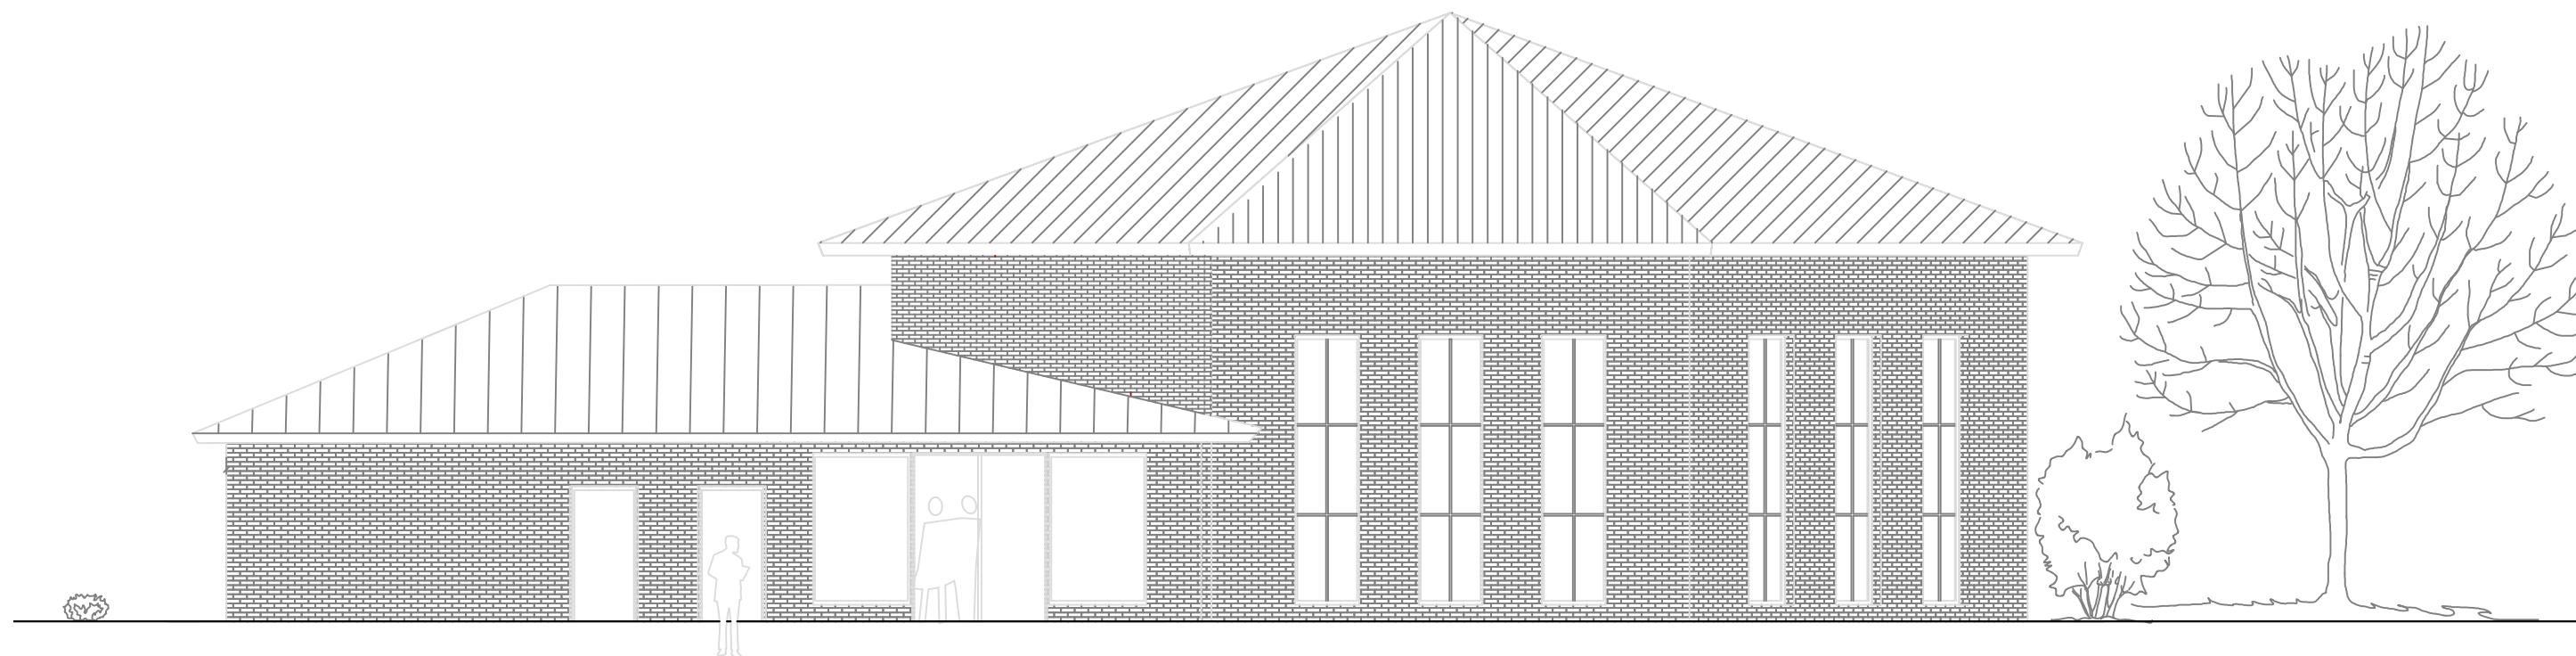

Ansicht Süd

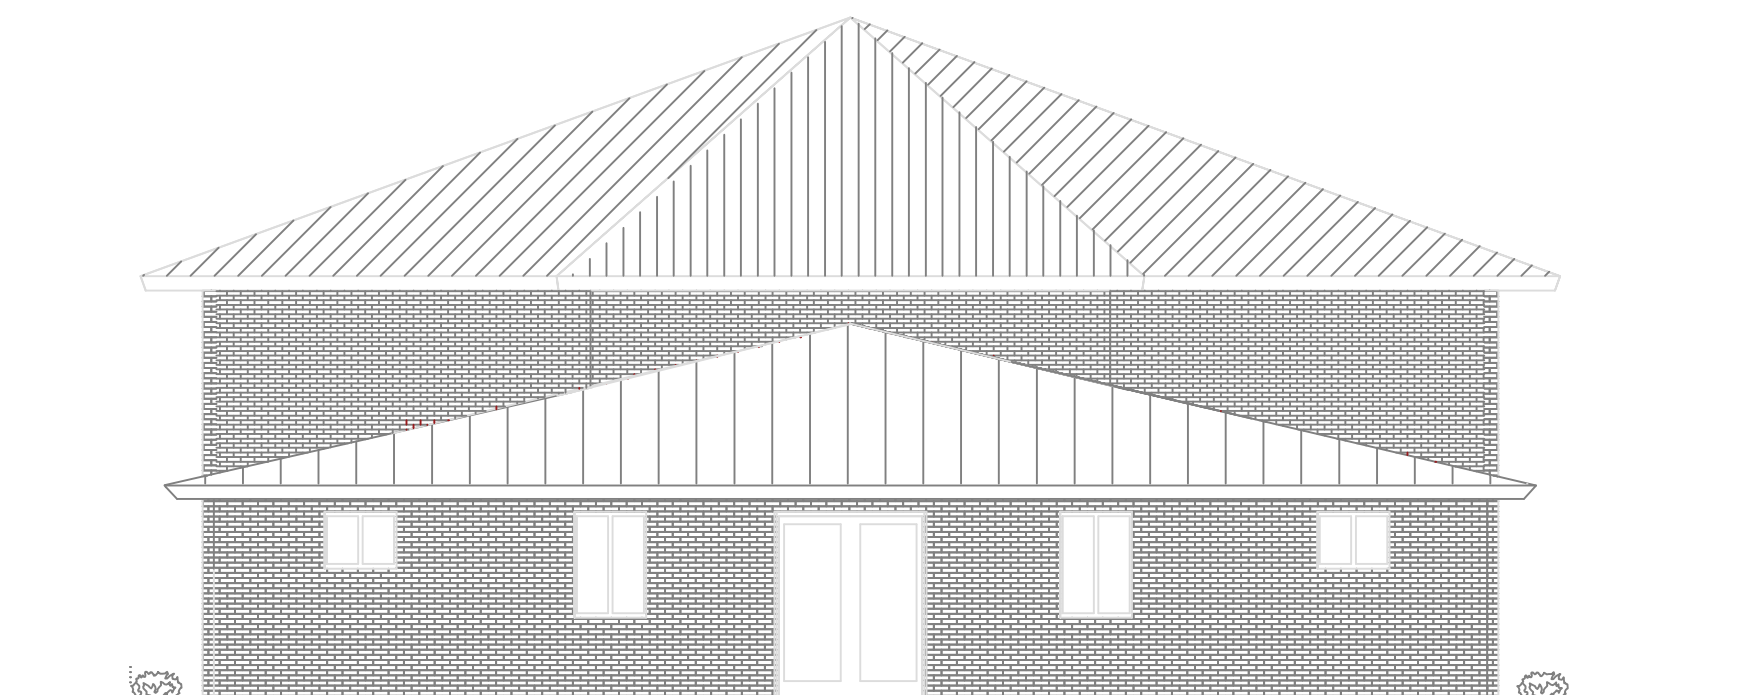

Ansicht West

Datum		Bearbeiter

Kapelle Waldfriedhof 27356 Rotenburg / Wümme Entwurf Ansichten Süd / West	Maßstab: 1:100	Blatt 5
---	---------------------------------	-------------------

Bauherr: Stadt Rotenburg (Wümme) Große Straße 1 27356 Rotenburg (Wümme) Tel.: 04261 / 71-0 Fax: 04261 / 71-271 Unterschrift: _____	Planer: Rotenburg (Wümme) Frank Beyer Hochbautechniker Große Straße 1 27356 Rotenburg/Wümme Tel.: 04261 / 71-169 Fax: 04261 / 71-271 Unterschrift: _____	 ROTENBURG WÜMME
---	---	---

Blattgröße: 118.9 x 84.1	Bearbeiter: Be./Mü.	Datum: 29.10.2018
---------------------------------	----------------------------	--------------------------



**Kapelle
Waldfriedhof**