
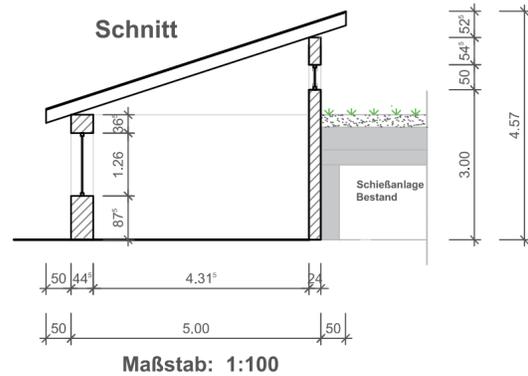


Grundriss V 3

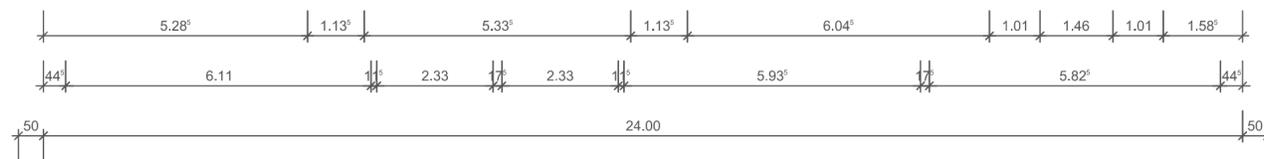

Maßstab: 1:100

Datum		Bearbeiter

Sportanlage Unterstedt Erweiterung Umkleide Entwurf, V3 Grundriß, Schnitt	Maßstab: 1:100	Blatt 2
------------------------------------------------------------------------------------	--------------------------	------------

Bauherr: Stadt Rotenburg (Wümme) Große Straße 1 27356 Rotenburg (Wümme) Tel.: 04261 / 71-0 Fax: 04261 / 71-271	Planer: Rotenburg (Wümme) Hans Jürgen Stille Hochbautechniker Große Straße 1 27356 Rotenburg/Wümme Tel.: 04261 / 71-170 Fax: 04261 / 71-271	
Unterschrift: _____	Unterschrift: _____	