


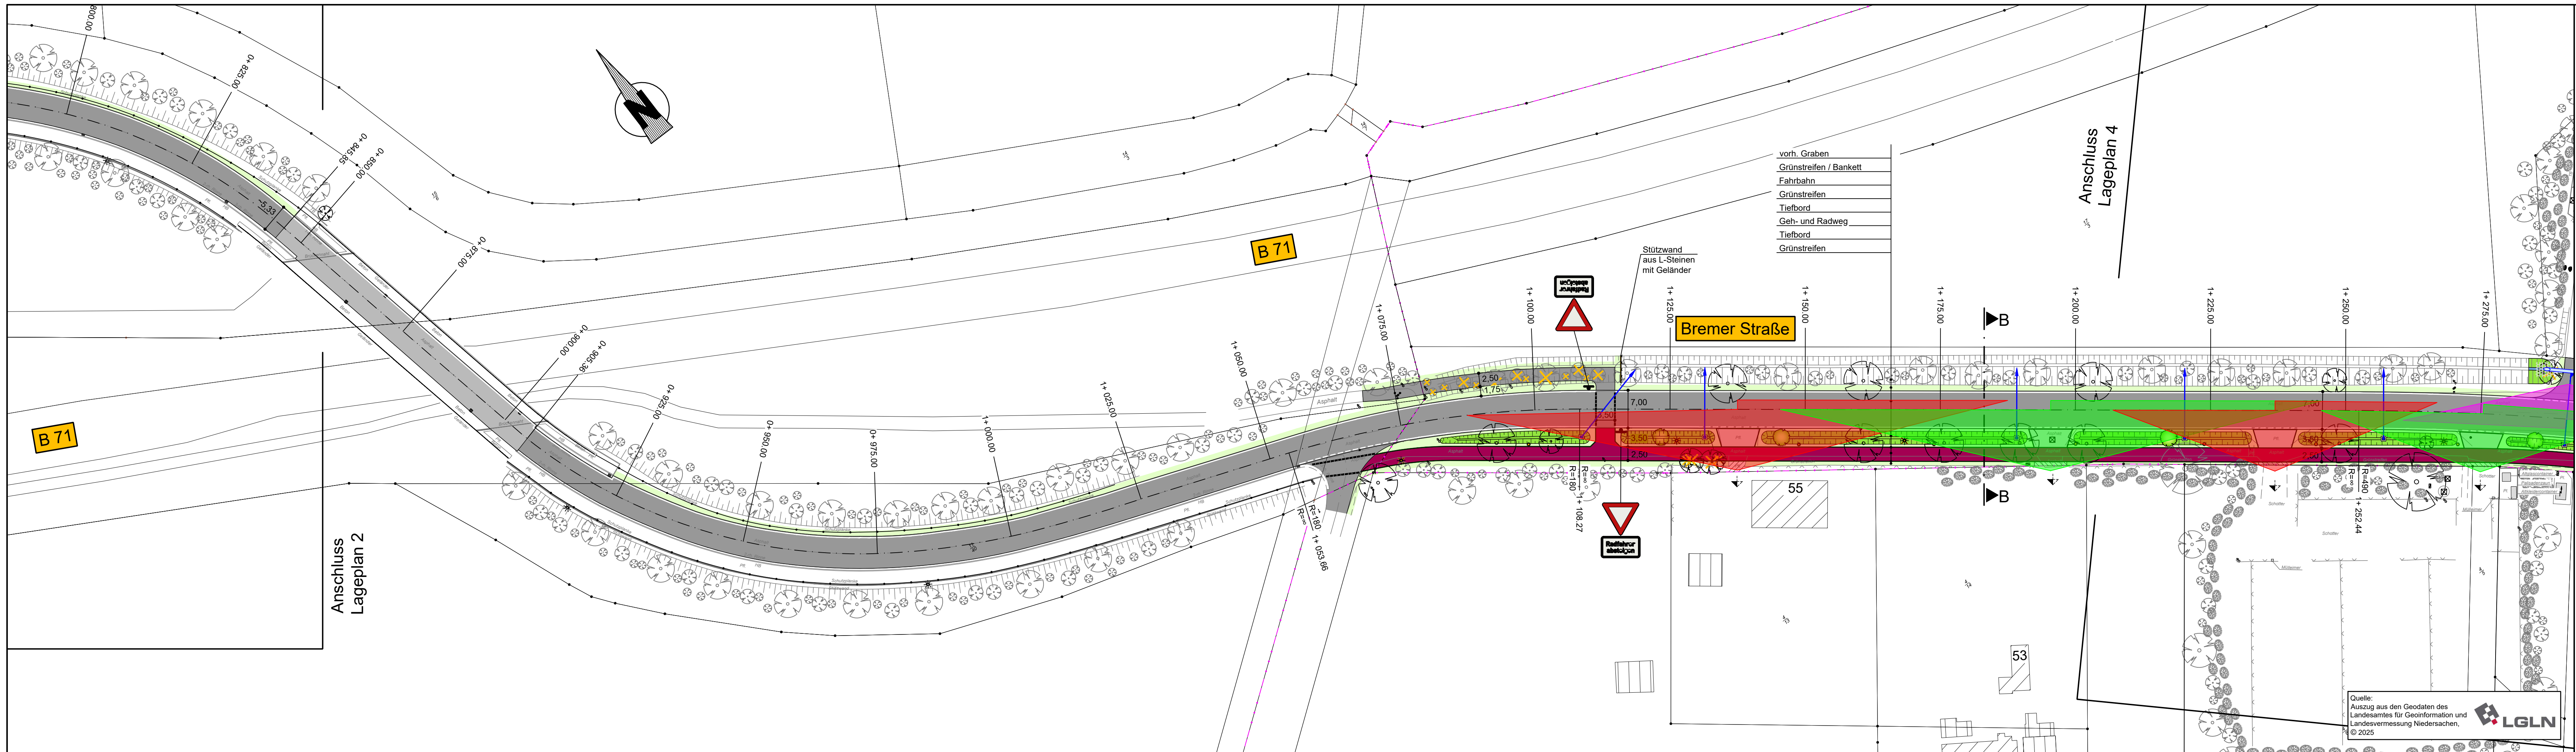

Zeichenerklärung

- | | | | |
|--|--|--|--|
| | Fahrbahn in Asphalt | | Flächenbefestigung aus Betonsteinpflaster (grau) |
| | Fahrbahn Brücke in Asphalt (NLSTBV) | | Grünfläche |
| | Radweg in Betonsteinpflaster (rotbunt) | | vorh. Flächen angleichen |

- | | | | |
|--|--|--|--|
| | Einfassung des Gehweges in Tiefbord (100/250) | | |
| | Ablauf (50/50) mit 2-rh. Umpflasterung in RE-Pflaster (20/10/8 grau) und RW - Anschlussleitung aus Beton | | |
| | gepl. Leuchte | | |
| | gepl. Baum | | |
| | vorh. Schacht | | vorh. Hinweiszeichen |
| | vorh. Schieber | | vorh. Leuchte / vorh. Leuchte entfällt |
| | vorh. Hydrant | | vorh. Baum |
| | vorh. Verkehrszeichen | | |

Vorentwurf

3			
2			
1			
Nr.	Art der Änderung	Datum	Gez.

Auftraggeber	Stadt Rotenburg (Wümme)		
Maßnahme	Neubau Lärmer Weg / Bremer Straße in Rotenburg (Wümme)		
Darstellung	Lageplan Sichtdreieck 1		
Aufgestellt	IWU Ingenieurbüro für Wasserwirtschaft und Umwelttechnik		Anlage 3f
	Brakeweg 10 27404 Zeven Telefon (0 42 81) 93 75 - 0 Telefax (0 42 81) 93 75 - 20 info@iwu-ingenieure.com		Maßstab 1:500
	63-25-01		Datum 25.06.25
	bearbeitet		Name Stu.
gezeichnet		25.06.25	Pe.