


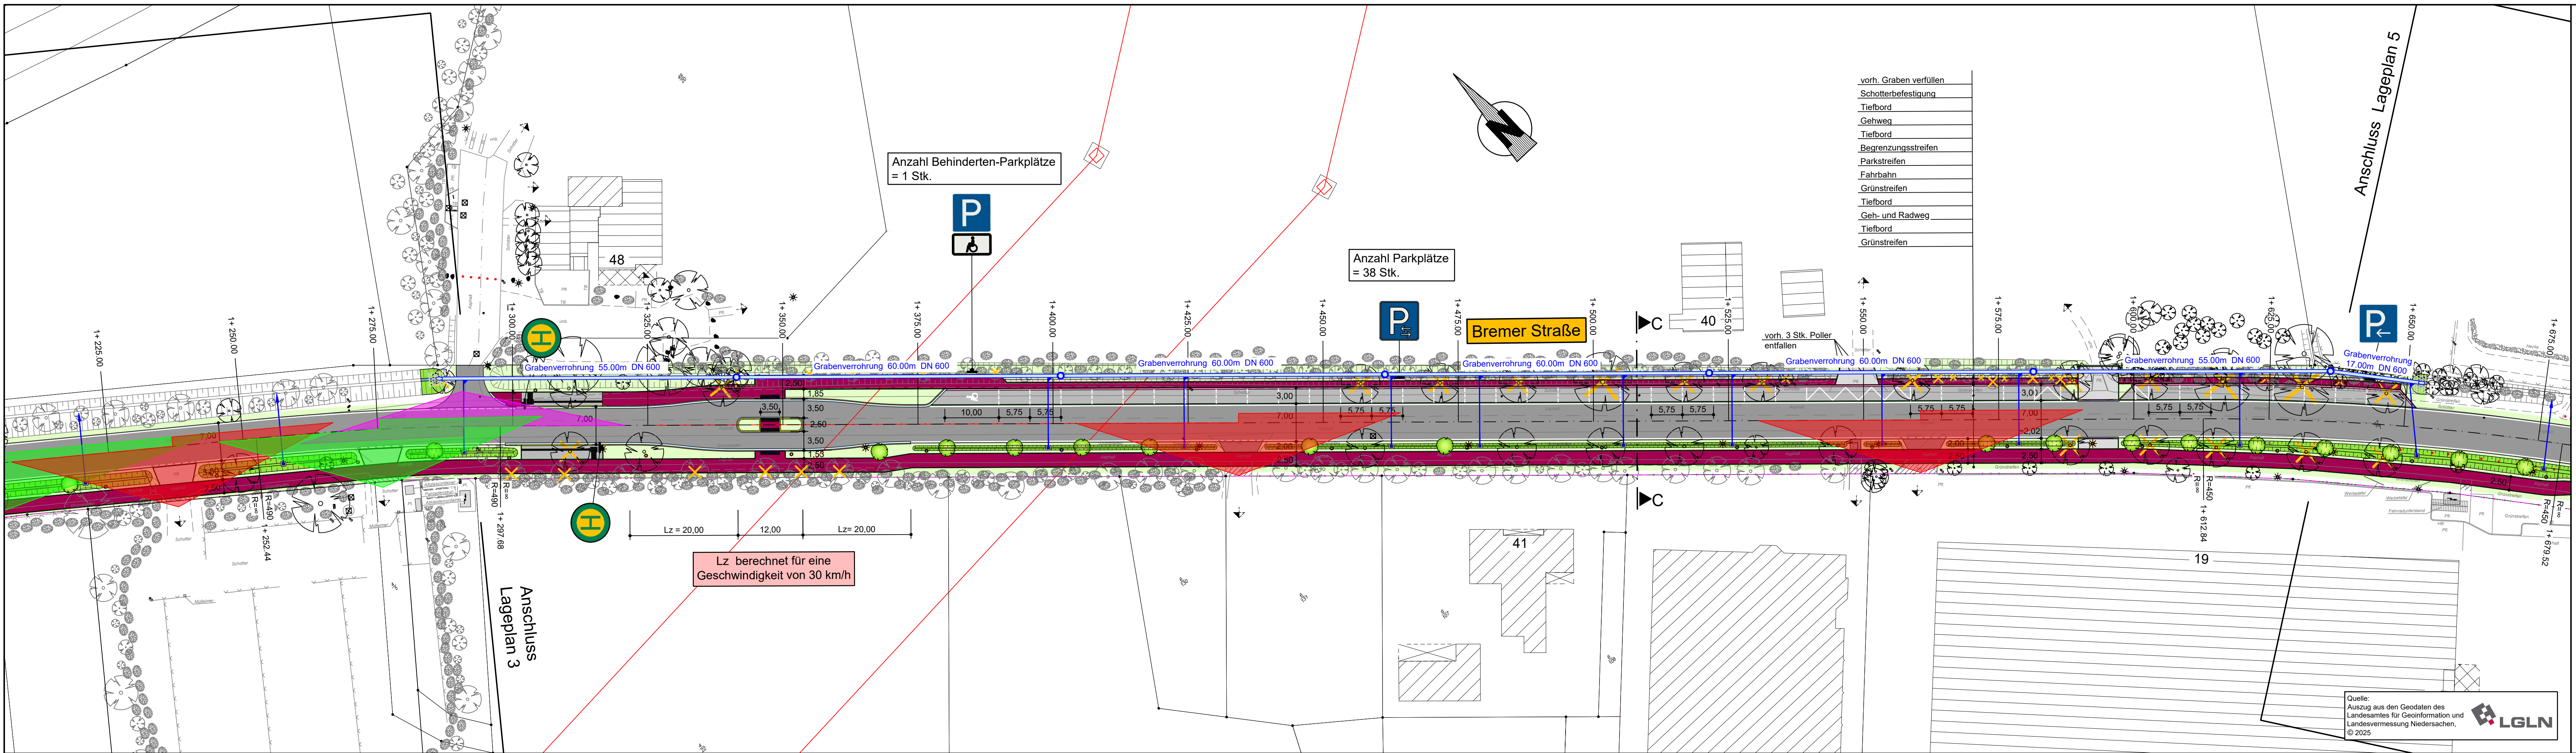

Zeichenerklärung

- Fahrbahn und Zufahrten in Asphalt
- Radweg in Betonsteinpflaster (rotbunt)
- Flächenbefestigung aus Betonsteinpflaster (grau)
- Seitlicher Parkstreifen in Betonsteinpflaster (anthrazit)
- Begrenzungsstreifen in Betonsteinpflaster (rot)
- Grünfläche
- vorh. Flächen angleichen
- Einfassung des Gehweges in Tiefbord (100/250)
- Ablauf (50/50) mit 2-rh. Umpflasterung in RE-Pflaster (20/10/8 grau) und RW - Anschlussleitung aus Beton
- gepl. Leuchte
- gepl. Baum
- vorh. Poller
- vorh. Schacht
- vorh. Schieber
- vorh. Hydrant
- vorh. Verkehrszeichen
- vorh. Hinweiszeichen
- vorh. Leuchte / vorh. Leuchte entfällt
- vorh. Baum

Vorentwurf

3			
2			
1			
Nr.	Art der Änderung	Datum	Gez.

Auftraggeber

Stadt Rotenburg (Wümme)

Maßnahme

Neubau Lühner Weg / Bremer Straße
in Rotenburg (Wümme)

Darstellung

Lageplan Sichtdreieck 2

IWU

Ingenieurbüro
für Wasserwirtschaft
und Umwelttechnik

Brakeweg 10
27404 Zeven
Telefon (0 42 81) 93 75 - 0
Telefax (0 42 81) 93 75 - 20
info@iwu-ingenieure.com

Anlage

3g

Maßstab

1:500

Aufgestellt

63-25-01

Datum

Name

bearbeitet

25.06.25

Stu.

gezeichnet

25.06.25

Pe.