

ALK Beziehersekundärnachweis

Maßstab 1 : 3333

Seite: 1

Datum: 15.08.2011



erstellt mit @LK-online

KDO


Elsässer Str. 66

26121 Oldenburg

Gemeinde: Rotenburg (Wümme), Stadt

Gemarkung: Unterstedt

Flur: 4

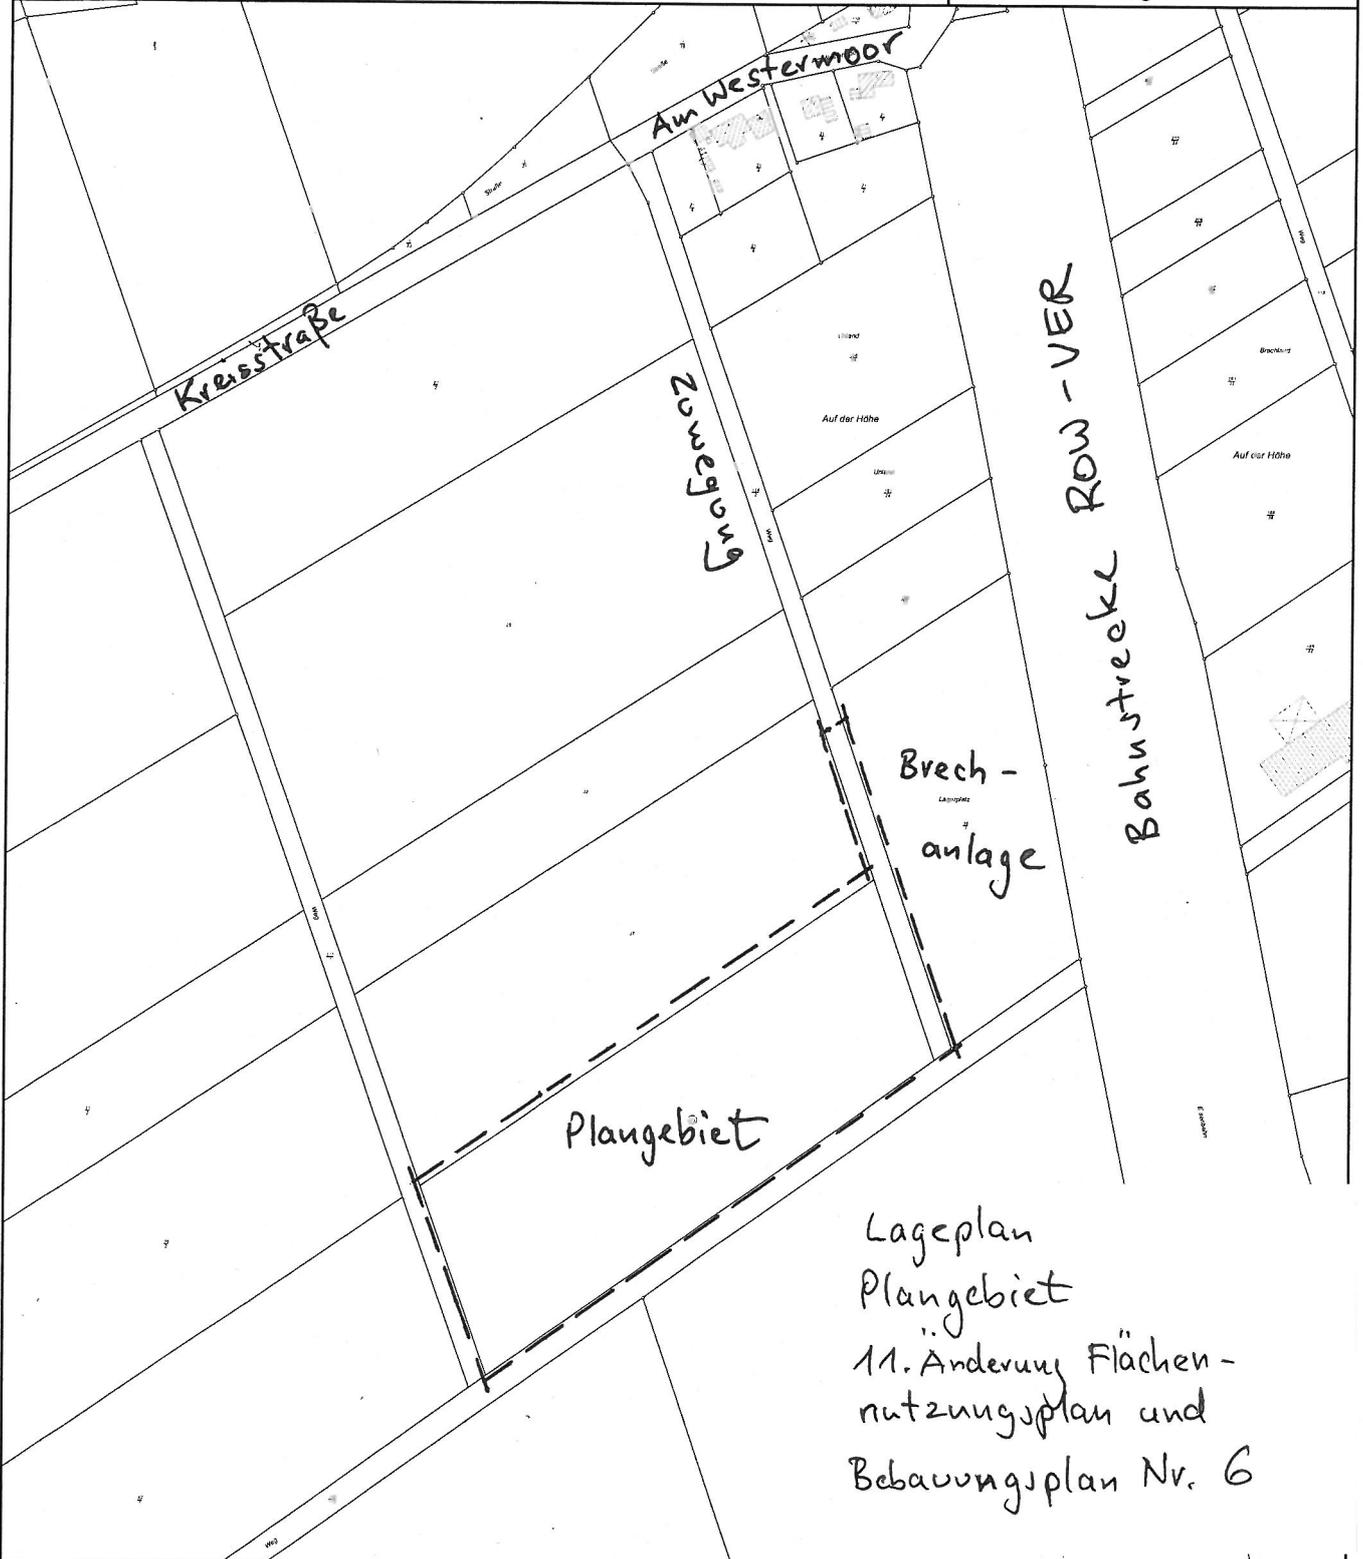

Lageplan
Plangebiet
11. Änderung Flächen-
nutzungsplan und
Bebauungsplan Nr. 6

Dieser Auszug ist maschinell erstellt und wird nicht unterschrieben. Auszüge aus der Liegenschaftskarte sind gesetzlich geschützt. Die Vervielfältigung ist nur für eigene nichtgewerbliche Zwecke gestattet (§ 5 Niedersächsisches Gesetz über das amtliche Vermessungswesen vom 12. Dezember 2002 Nds. GVBl 2003)

Dies ist KEIN amtlicher Auszug!