


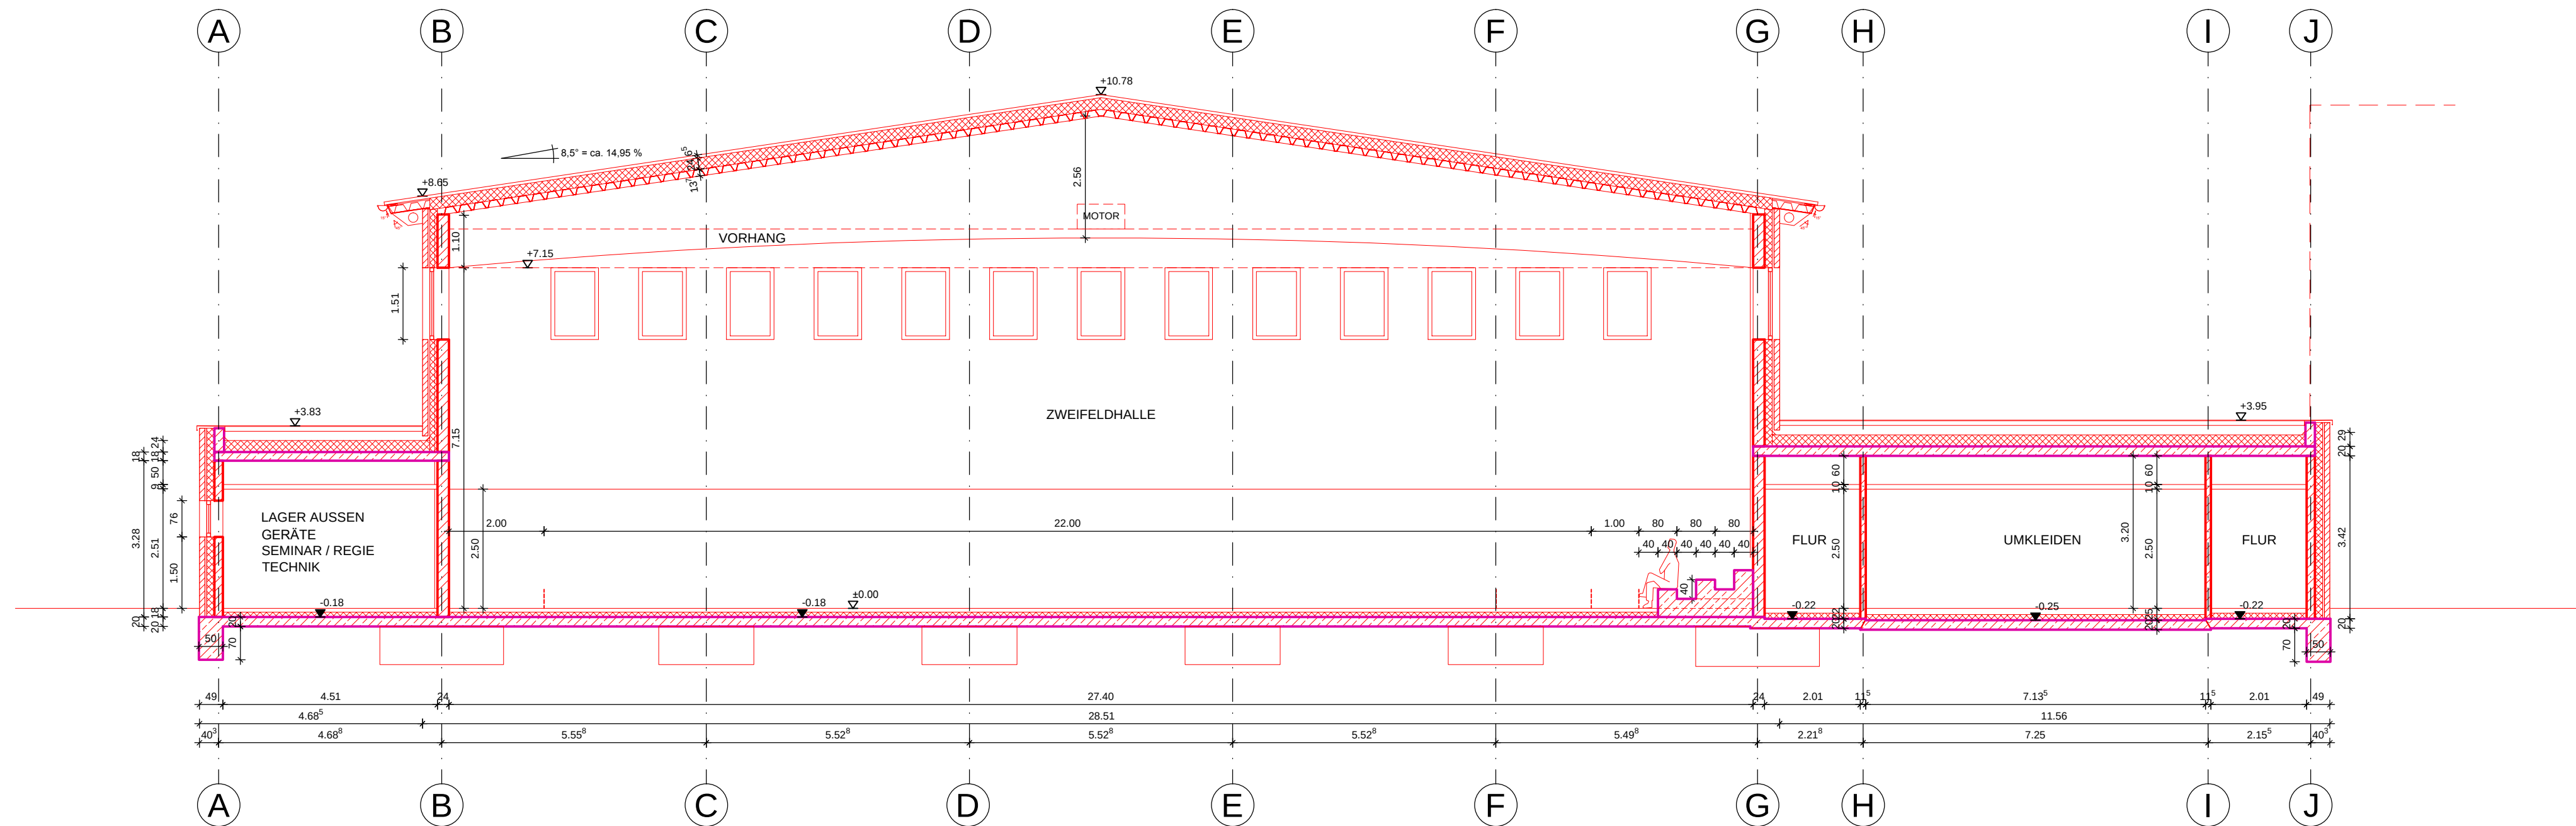

HOFFELDSTRASSE 14 27356 ROTENBURG (WÜMME) FON (04261) 9542-0 FAX (04261) 9542-10 E-MAIL: info@krp-architekten.de —krp KLÄNER RIBKE PARTNER ARCHITEKTEN DIPL.-ING. ARCHITEKT K. BERNDT DIPL.-ING. ARCHITEKTIN A. KLÄNER-BRANDT	
BAUVORHABEN: NEUBAU EINER SPORTHALLE GERBERSTRASSE 16, 27356 ROTENBURG (WÜMME)	
BAUHERR: STADT ROTENBURG (WÜMME) GROSSE STRASSE 1, 27356 ROTENBURG (WÜMME)	
BAUTEIL: SCHNITT A - A	
MASZTAB: 1:100	GEZEICHNET: Bü
BLATTNR.: 683-S100	DATUM / INDEX: 14.05.2014
ARCHITEKT: —krp KLÄNER RIBKE PARTNER ARCHITEKTEN HOFFELDSTR. 14 27356 ROTENBURG/W. FON (04261) 9542-0 FAX (04261) 9542-10 info@krp-architekten.de	BAUHERR:
DATEI: X:\1PROJEKT\THS SPORTHALLE\02 ENTWURF\DWG\SPORTHALLE	