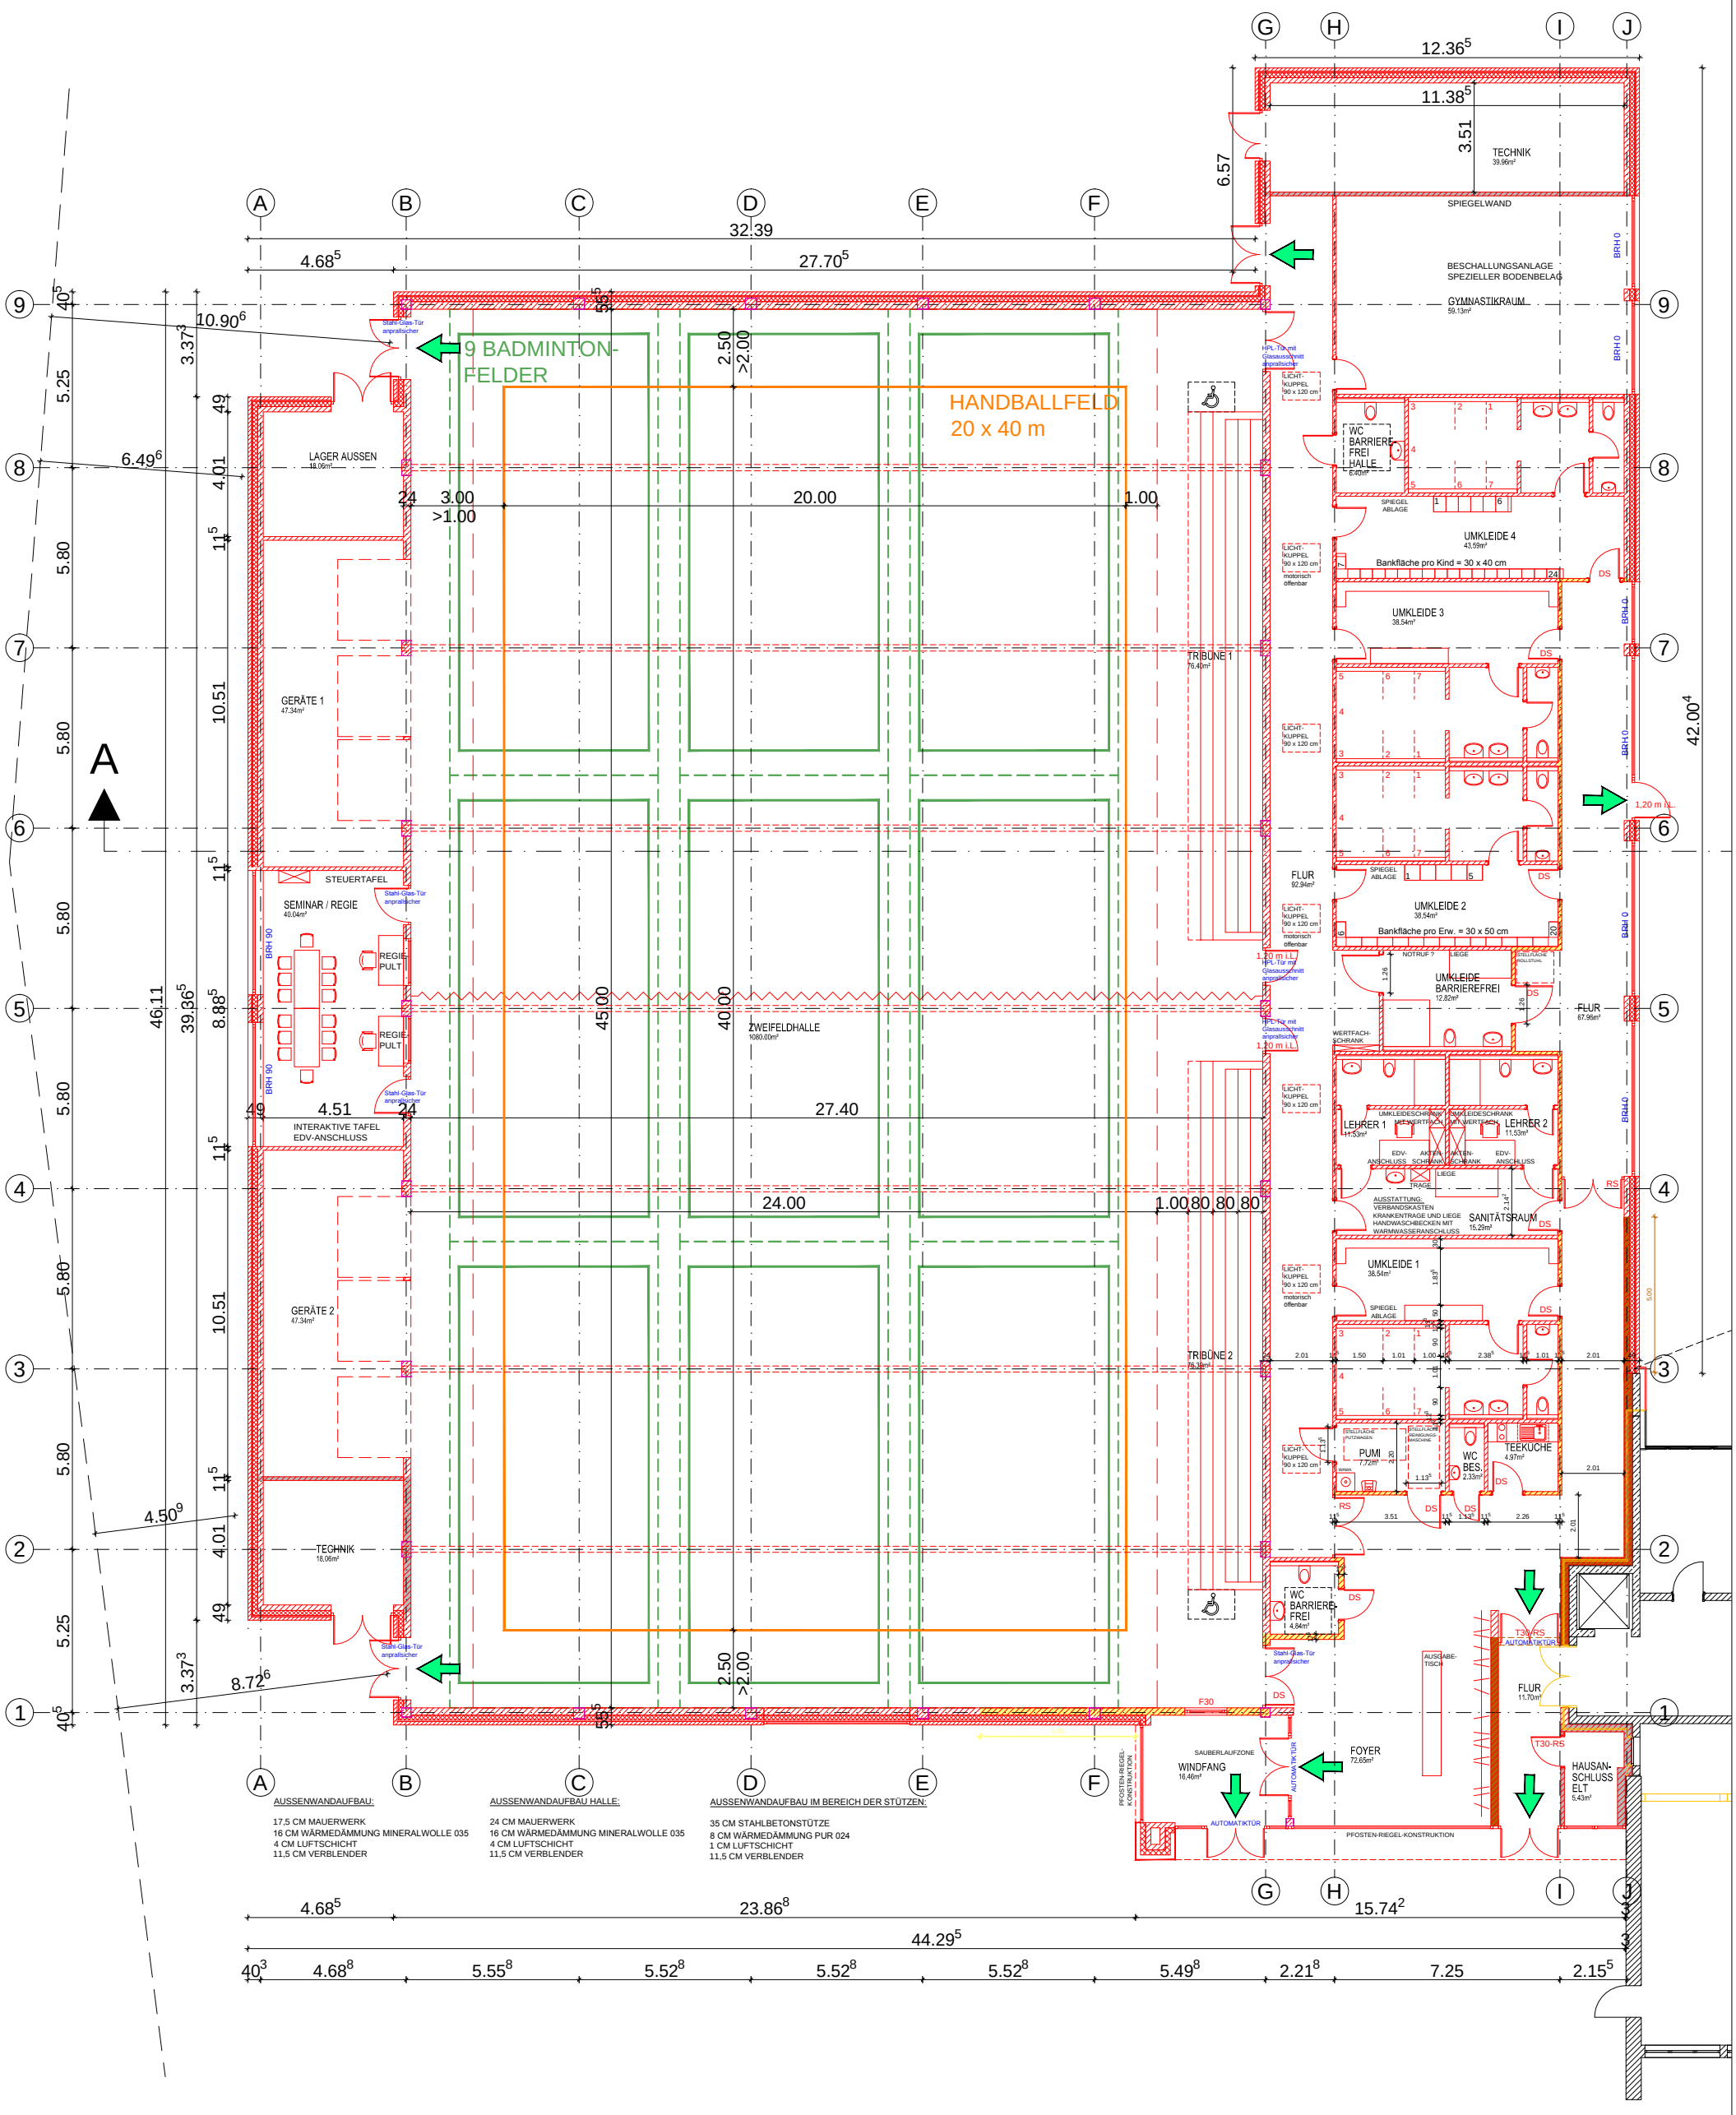

NEUBAU SPORTHALLE | VARIANTE 2B | 1:200 | 02.06.14