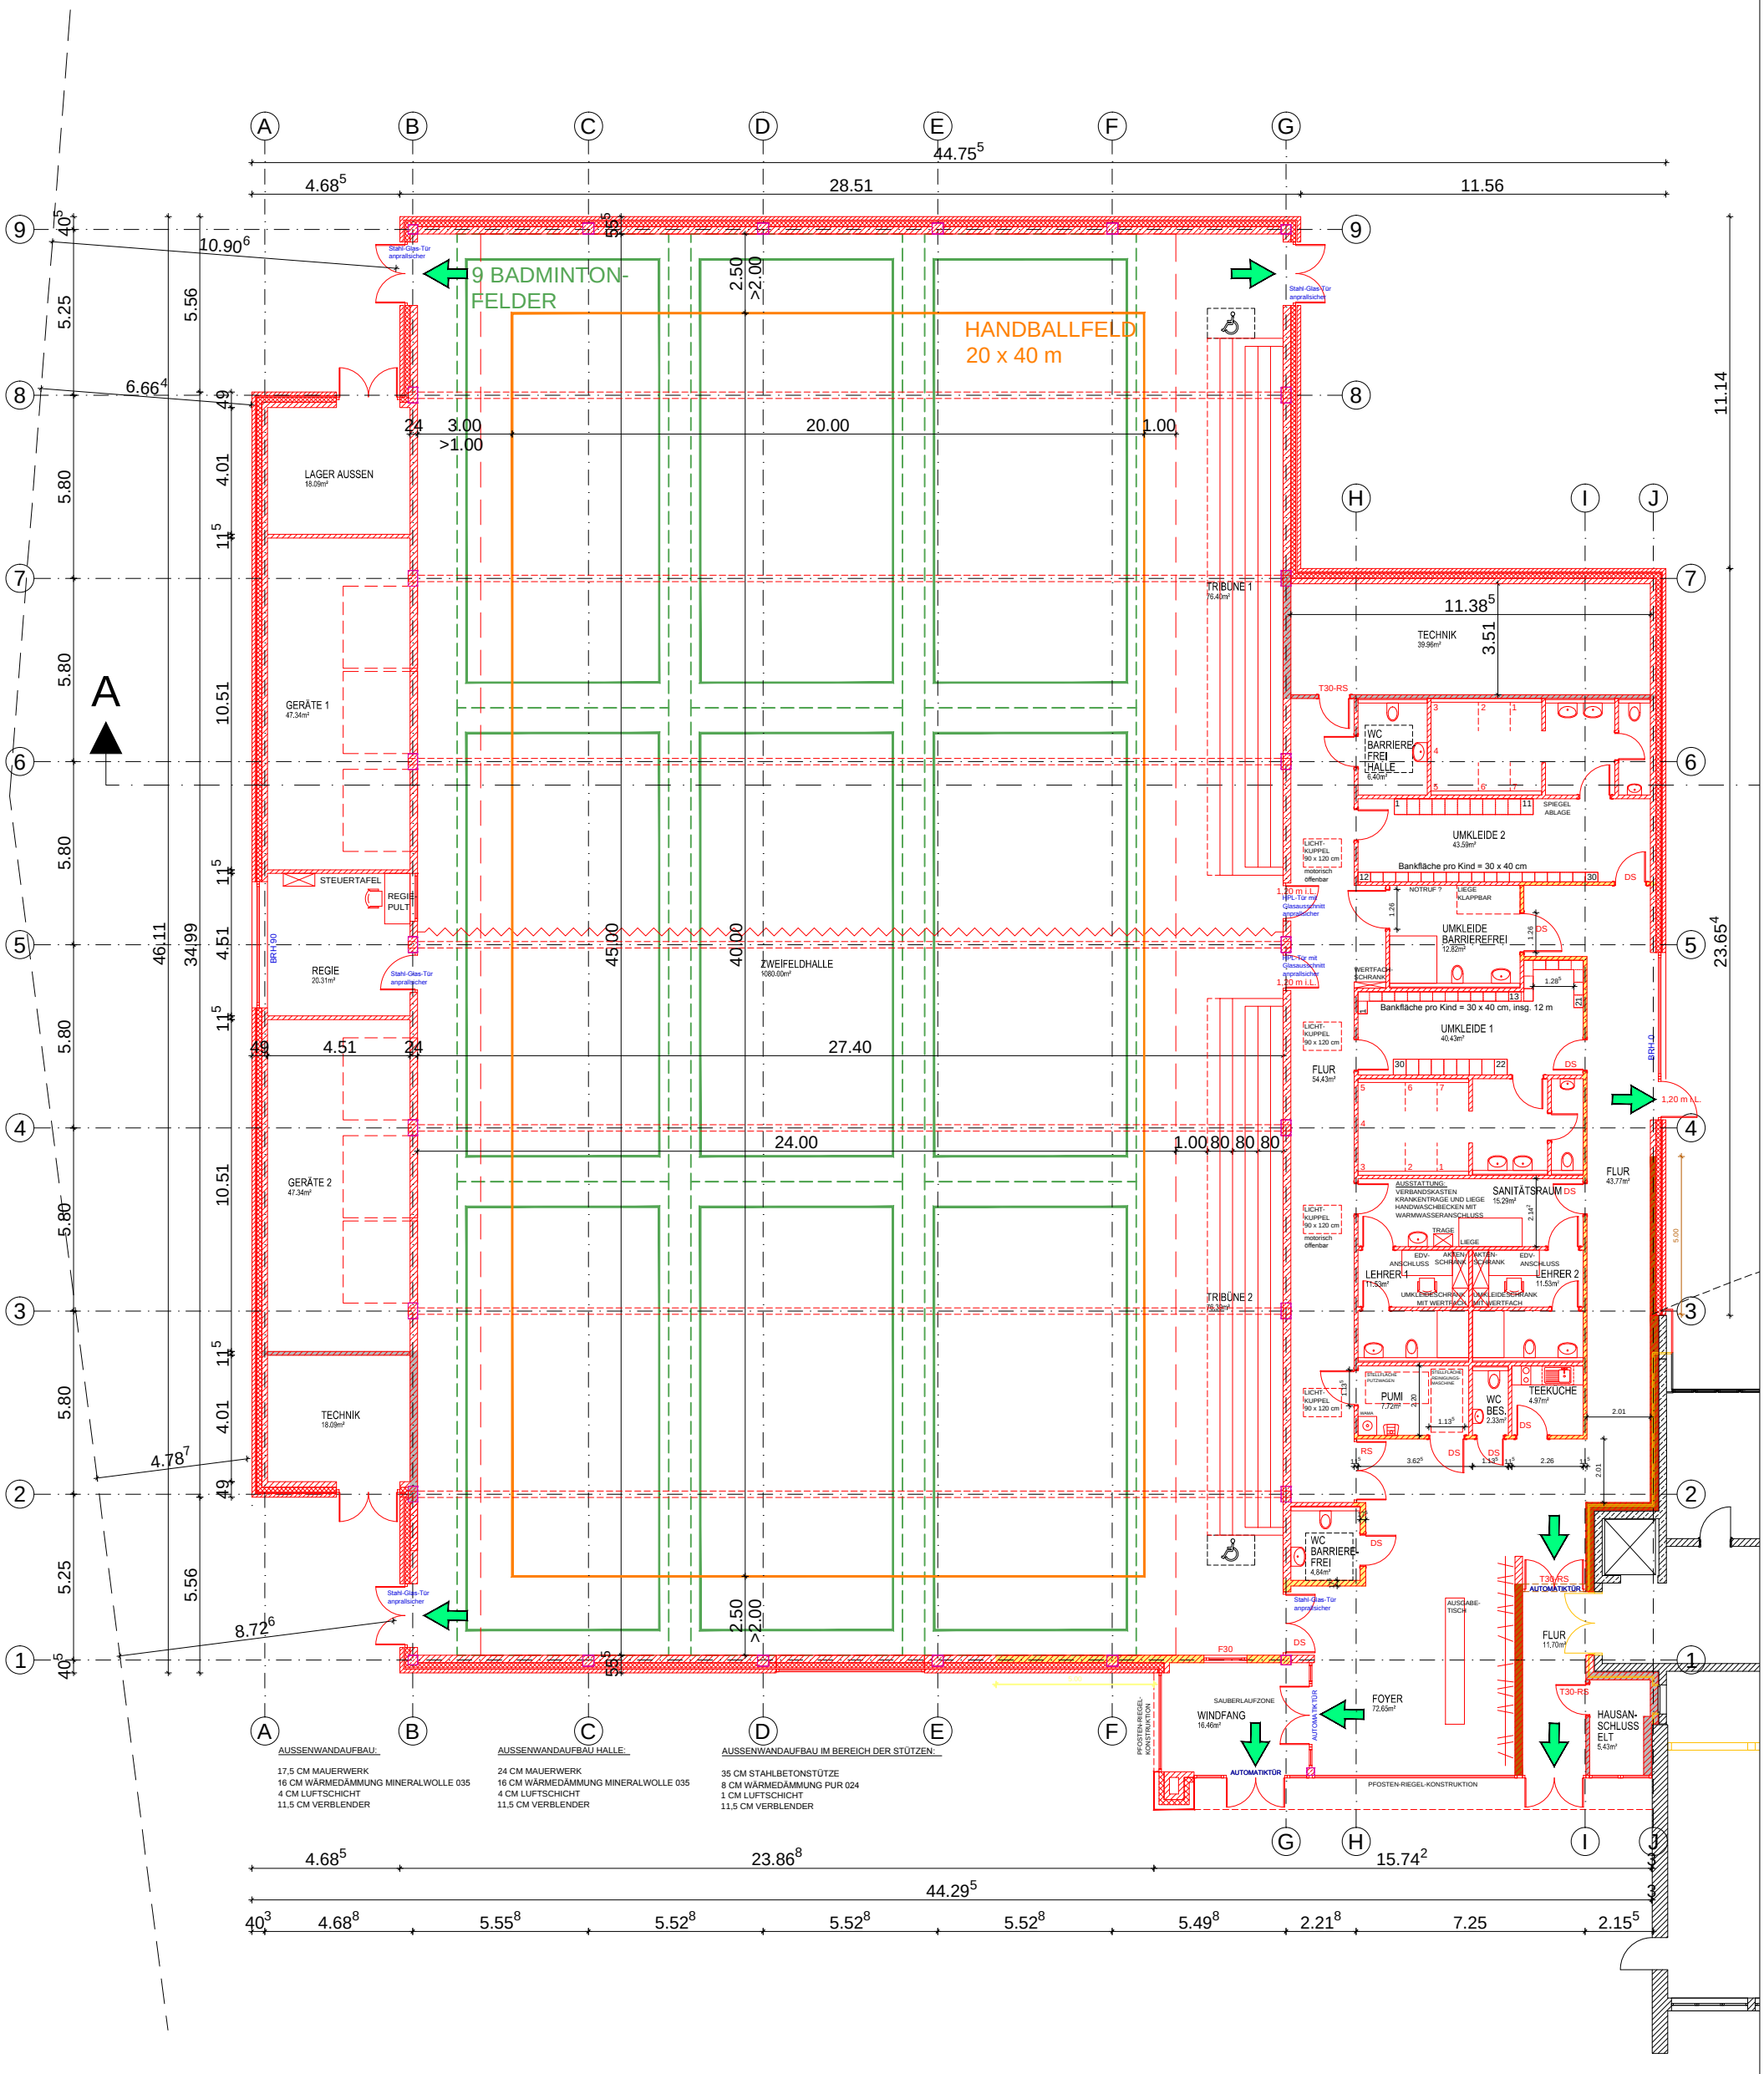

NEUBAU SPORTHALLE — VARIANTE 2A — 1:200 — 02.06.14