


# Anlage 6

## Entwurfsskizze Belegungsplan Gemeinschaftsreihengrabanlage Unterstedt „Steine der Erinnerungen“

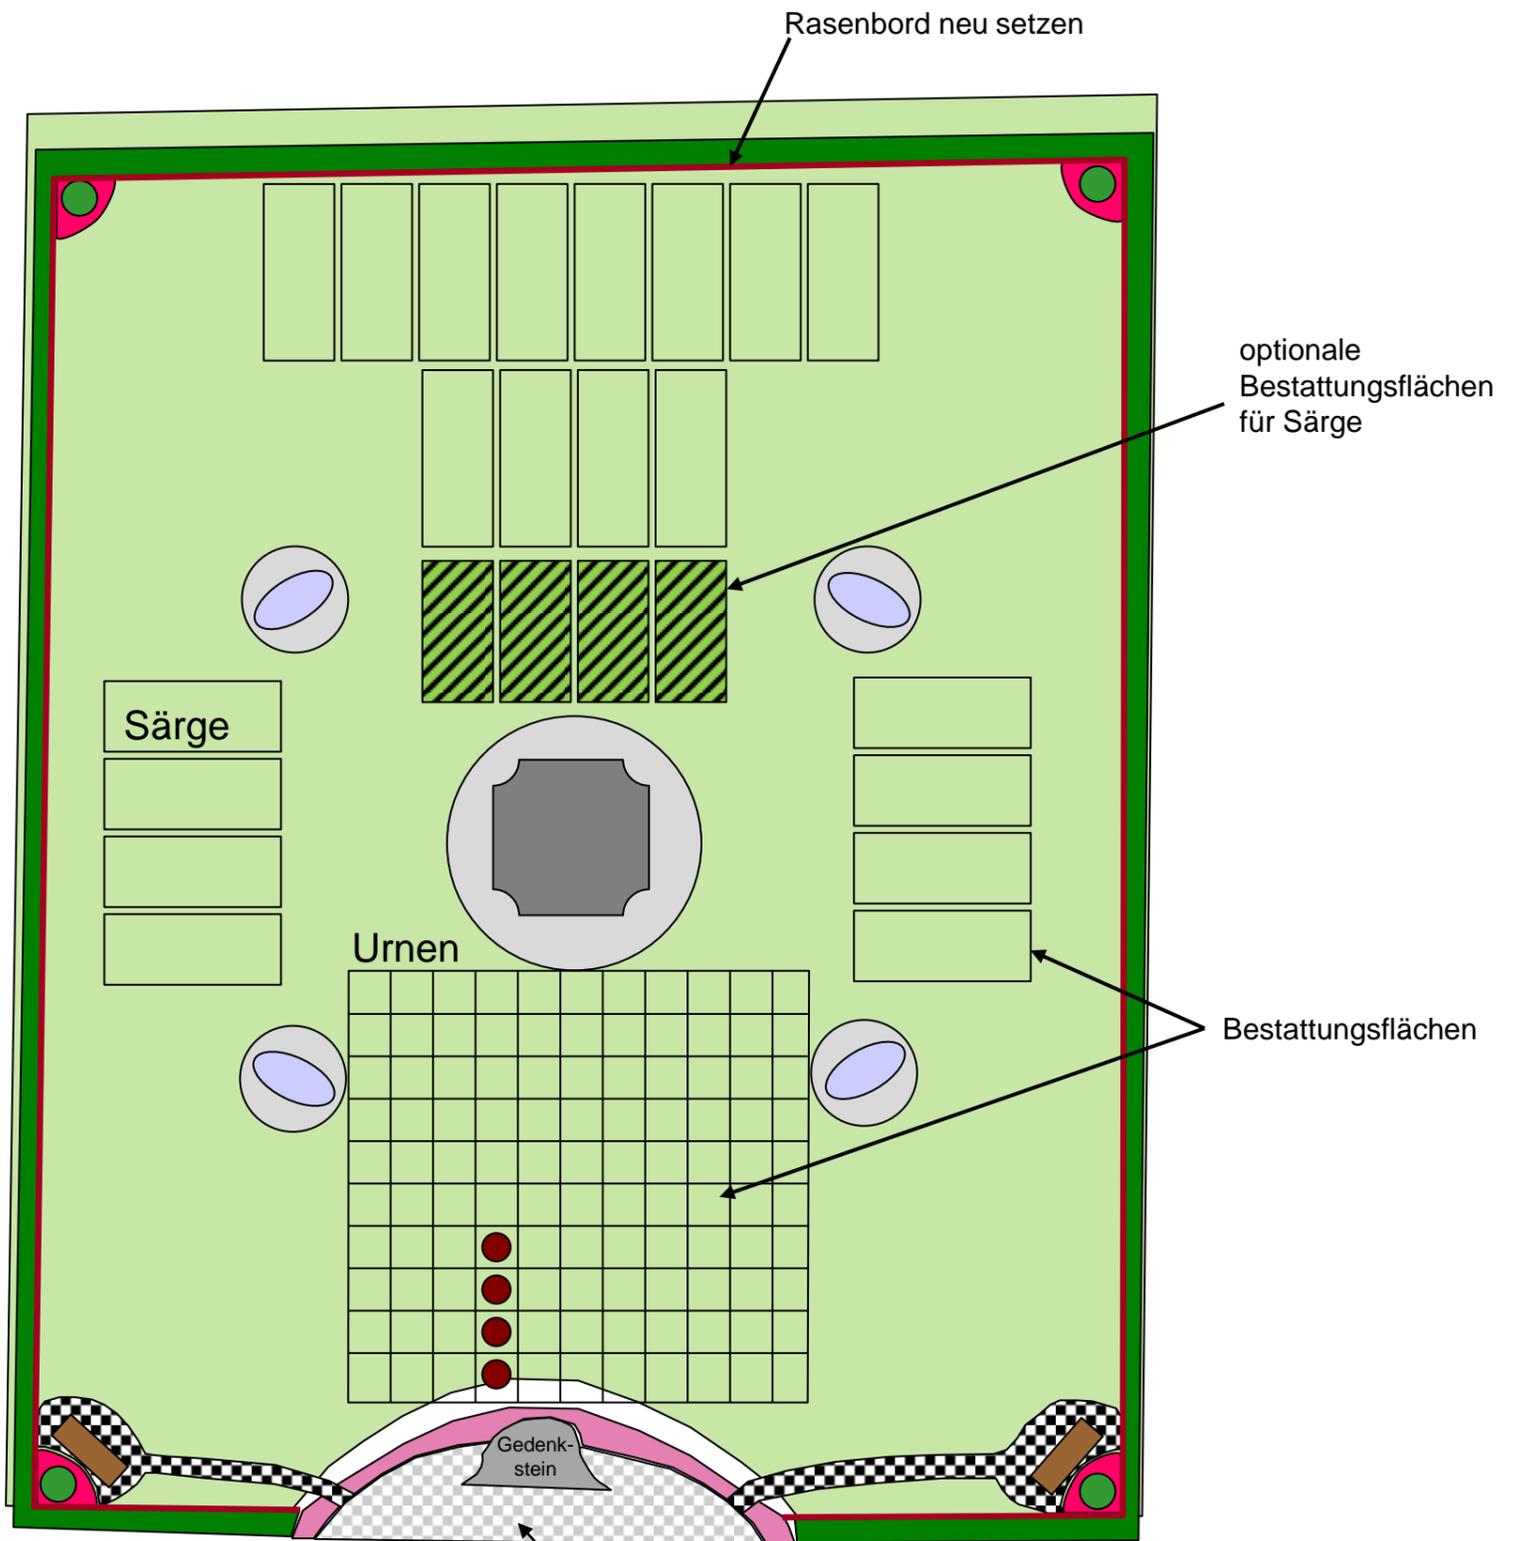

- = Hüengrab
  - = Namenssteine
  - = Urnenfeld, zzt. als reine Rasenfläche vorhanden
  - = Pflanzstreifen vorhanden
  - = bereits belegte Urnengrabstätten (aktuell 4 Stück)
- Platz zum Ablegen von Blumen, Kränzen u.ä.  
(bereits vorhanden)

**geplante Maßnahmen:**

- = Buxbaumhecke neu
- = Pflanzflächen neu
- = neue Bäume (Lebensbaum)
- = Bank neu
- = Weg neu in wassergebundener Decke
- = Granitmosaikpflaster mit Einfassung in Granitkleinpflaster
- = Rasenbord neu setzen