


Anlage I zur 12. Satzung zur Änderung der Gebührensatzung für den Friedhof Lindenstraße und den Waldfriedhof Freudenthalstraße

Waldfriedhof Freudenthalstraße Grabfeld- und Aufschlagsplan

2. Änderung gem. 12. Satzung zur Änderung der Gebührensatzung für den Friedhof Lindenstraße und den Waldfriedhof Freudenthalstraße der Stadt Rotenburg (W.)

Änderungen:

- = Erdgemeinschaftsgrabanlage (Änderungsfläche gem. 12. Änderungssatzung)
- = Urnenwahlgräber mit 50 % Aufschlag (Änderungsfläche gem. 12. Änderungssatzung)
- = Urnenreihengräber ohne Aufschlag (Änderungsfläche gem. 12. Änderungssatzung)

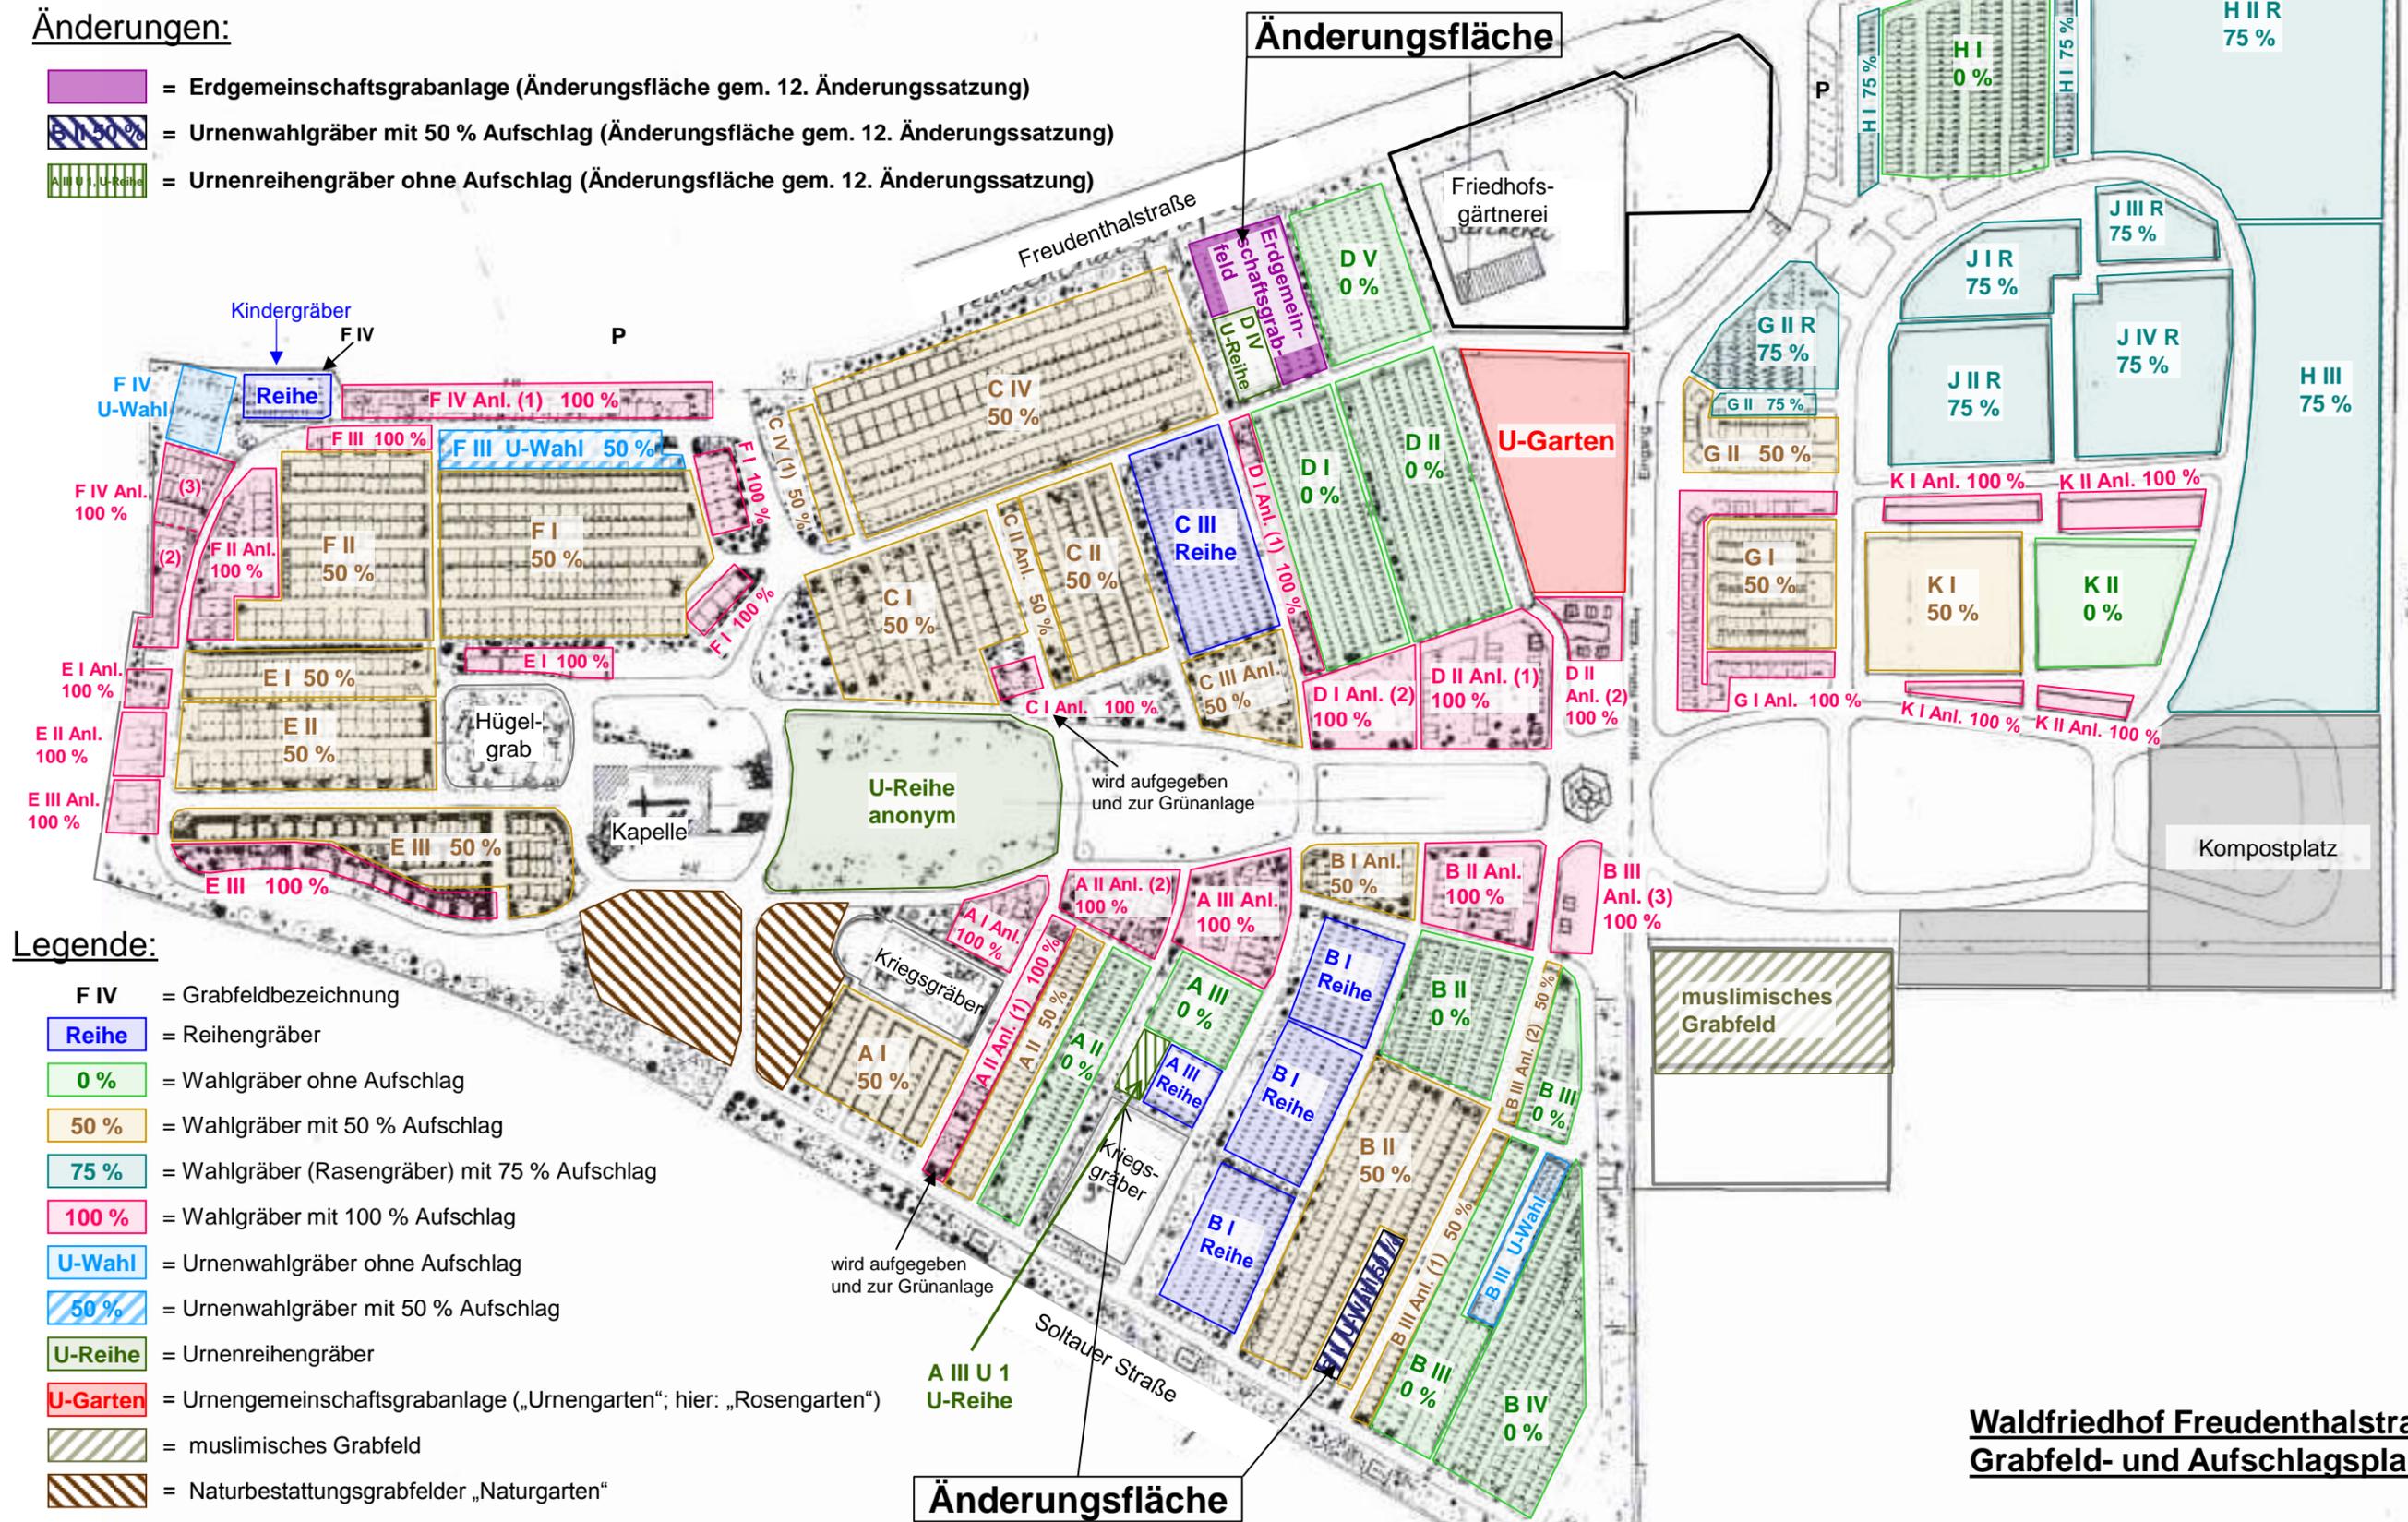

Legende:

- F IV** = Grabfeldbezeichnung
- Reihe** = Reihengräber
- 0 %** = Wahlgräber ohne Aufschlag
- 50 %** = Wahlgräber mit 50 % Aufschlag
- 75 %** = Wahlgräber (Rasengräber) mit 75 % Aufschlag
- 100 %** = Wahlgräber mit 100 % Aufschlag
- U-Wahl** = Urnenwahlgräber ohne Aufschlag
- 50 %** = Urnenwahlgräber mit 50 % Aufschlag
- U-Reihe** = Urnenreihengräber
- U-Garten** = Urnengemeinschaftsgrabanlage („Urnengarten“; hier: „Rosengarten“)
- = muslimisches Grabfeld
- = Naturbestattungsgrabfelder „Naturgarten“

Waldfriedhof Freudenthalstraße Grabfeld- und Aufschlagsplan