


Darstellung der Erschließungseinheit

(bestehend aus den unten genannten Erschließungsanlagen)

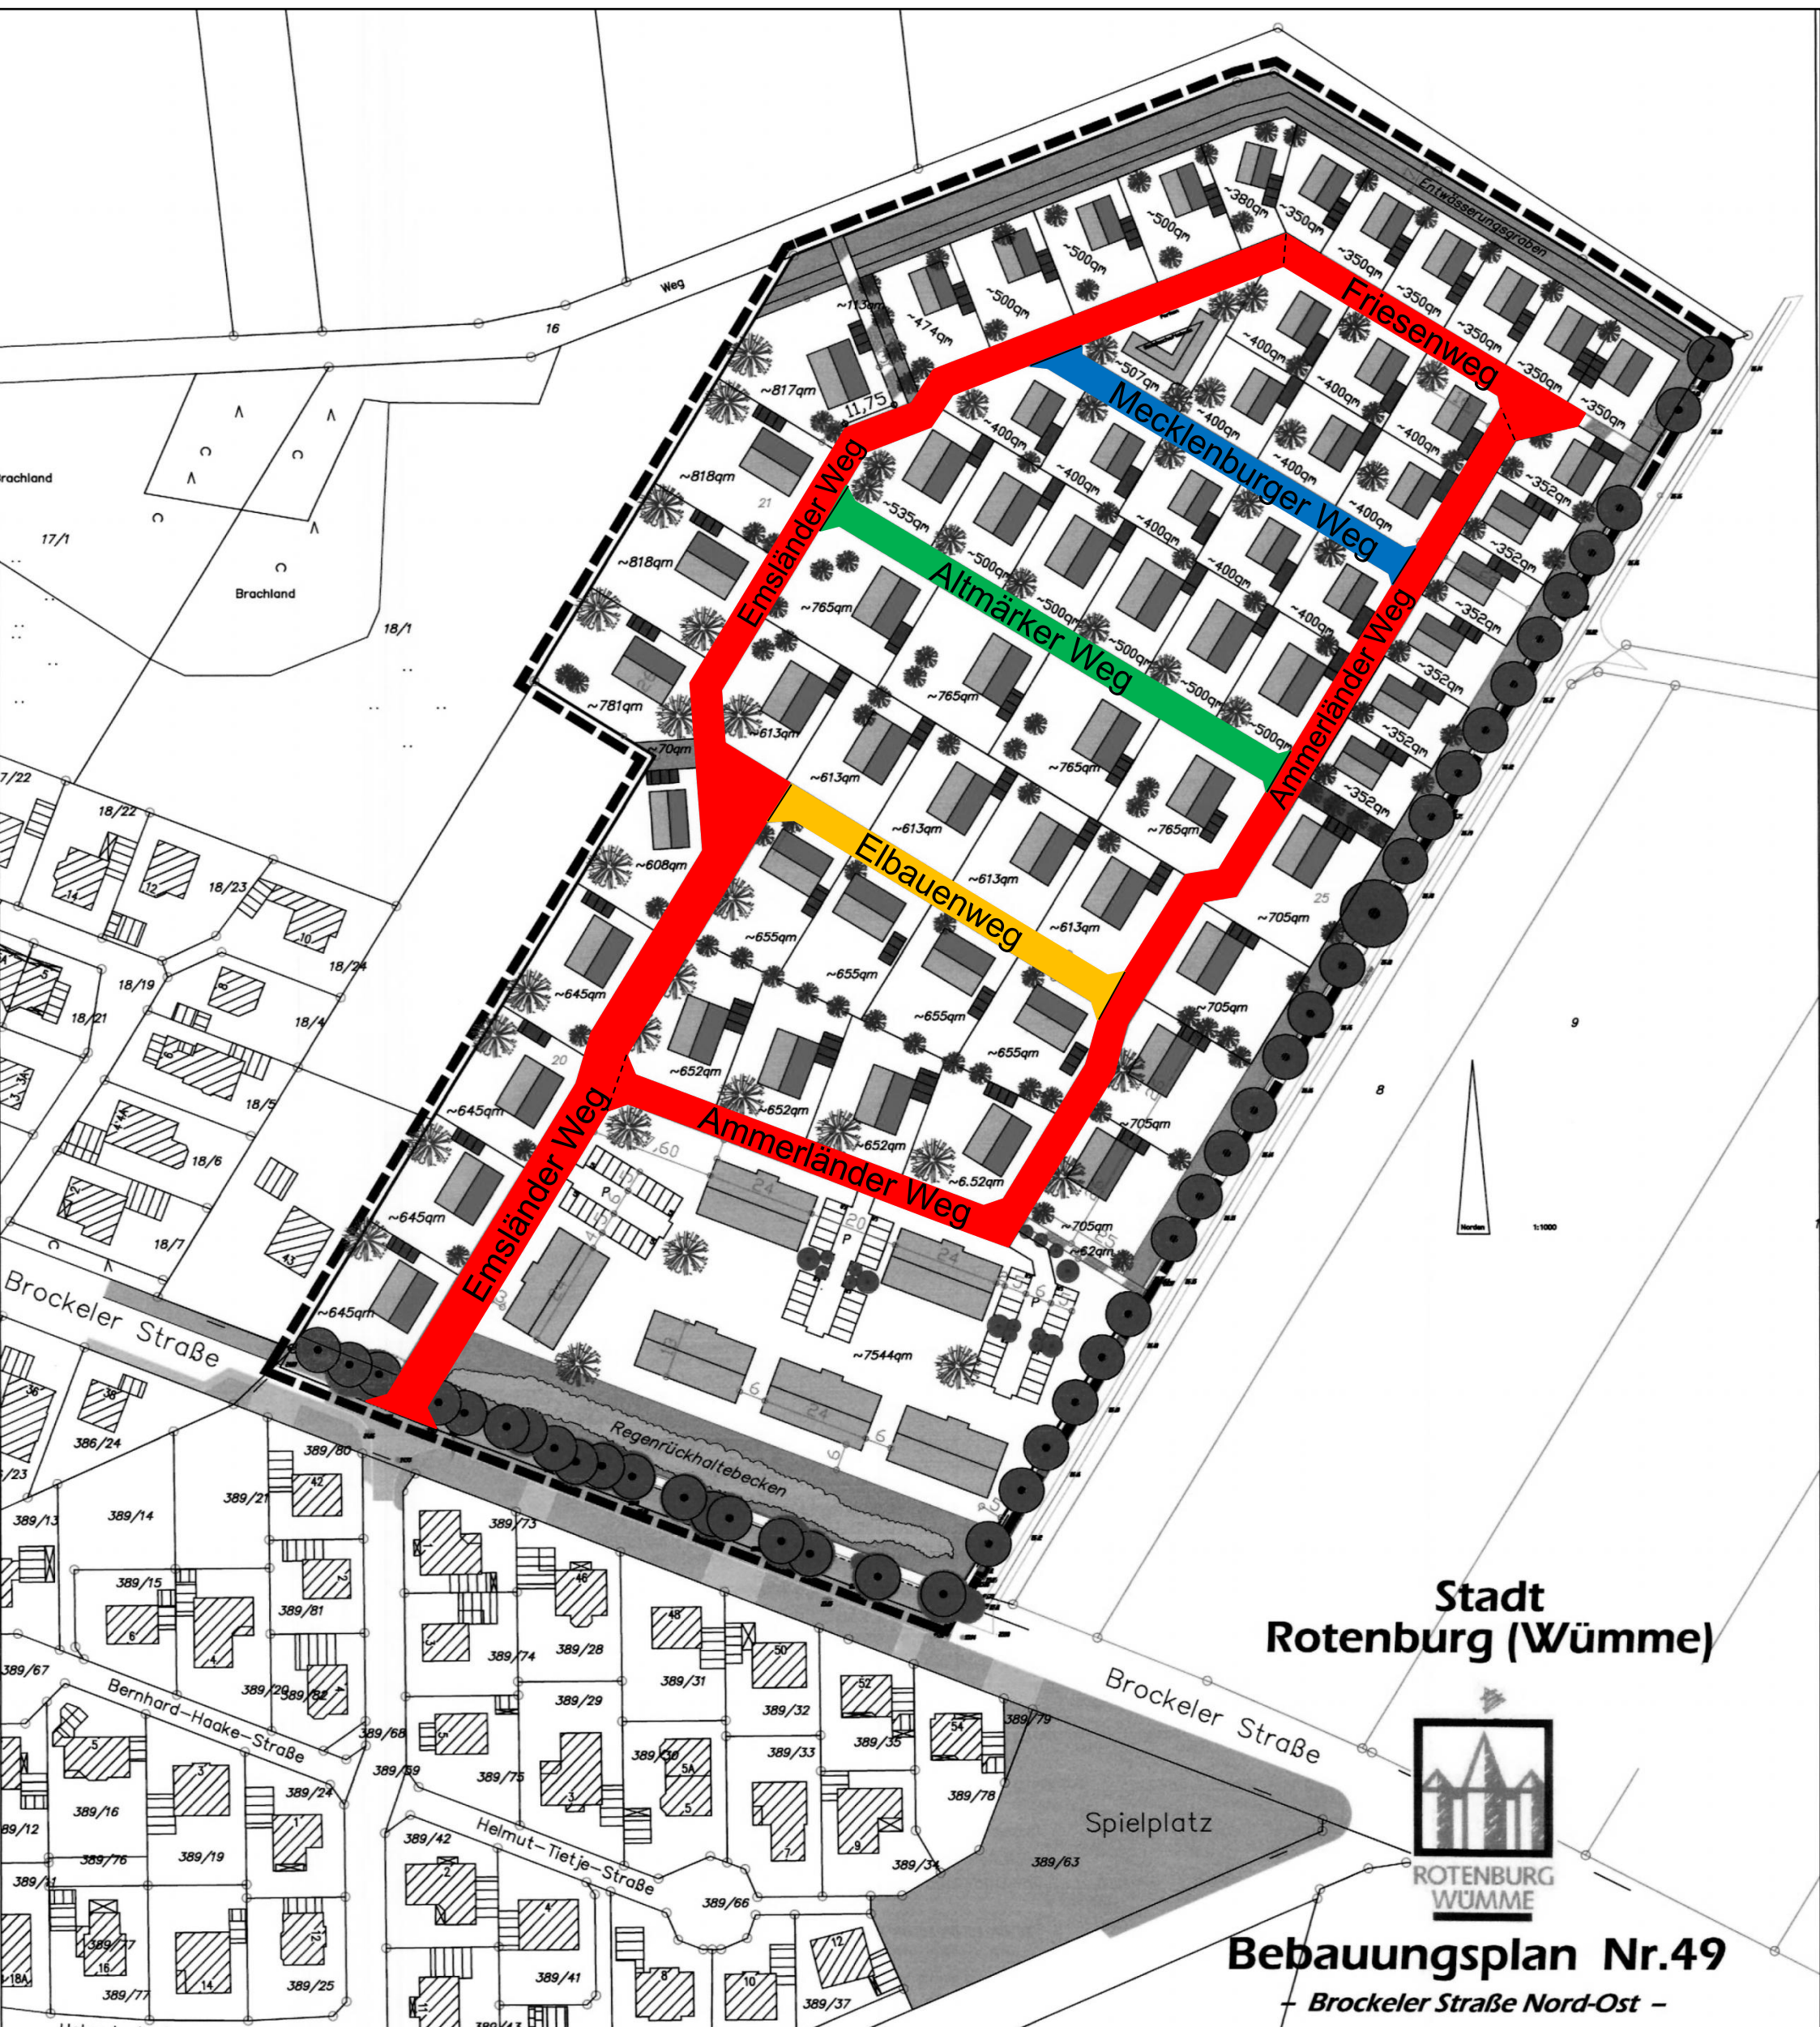

-  = einheitliche Erschließungsanlage „Emsländer Weg/Friesenweg/Ammerländer Weg“
-  = Erschließungsanlage „Elbauenweg“
-  = Erschließungsanlage „Altmärker Weg“
-  = Erschließungsanlage „Mecklenburger Weg“