


Kennzahlen:
 Grundstück - 1.970m²
 Gebäude/Weg - 750m²/9500m²
 Grünflächen - 570m²
 GRZ gesamt - mind. 0,8
 GRZ Gebäude - mind. 0,4

Gebäude 3:
 - Wohnen
 - 3-geschosig + Stufengeschos
 - flach geneigtes Walmdach
 - Tiefgaragengeschoss (Souterrain)

Gebäude 2:
 - Wohnen
 - 3-geschosig + Stufengeschos
 - flach geneigtes Walmdach
 - Tiefgaragengeschoss (Souterrain)

Gebäude 1:
 - Wohnen / Gewerbe
 - 2-geschosig + Dach
 - Satteldach

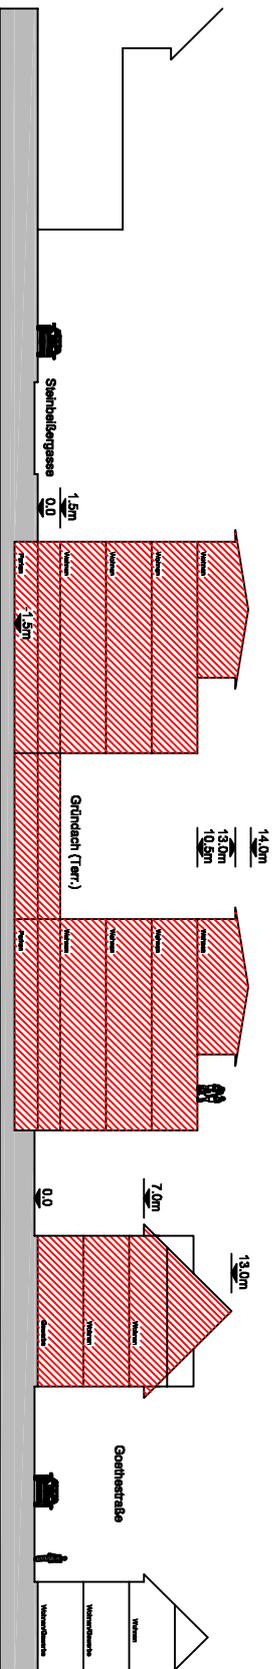

Bebauungsstudie Goethestr. in Rotenburg (Wümme)

- Höhensituation M 1:500 -