


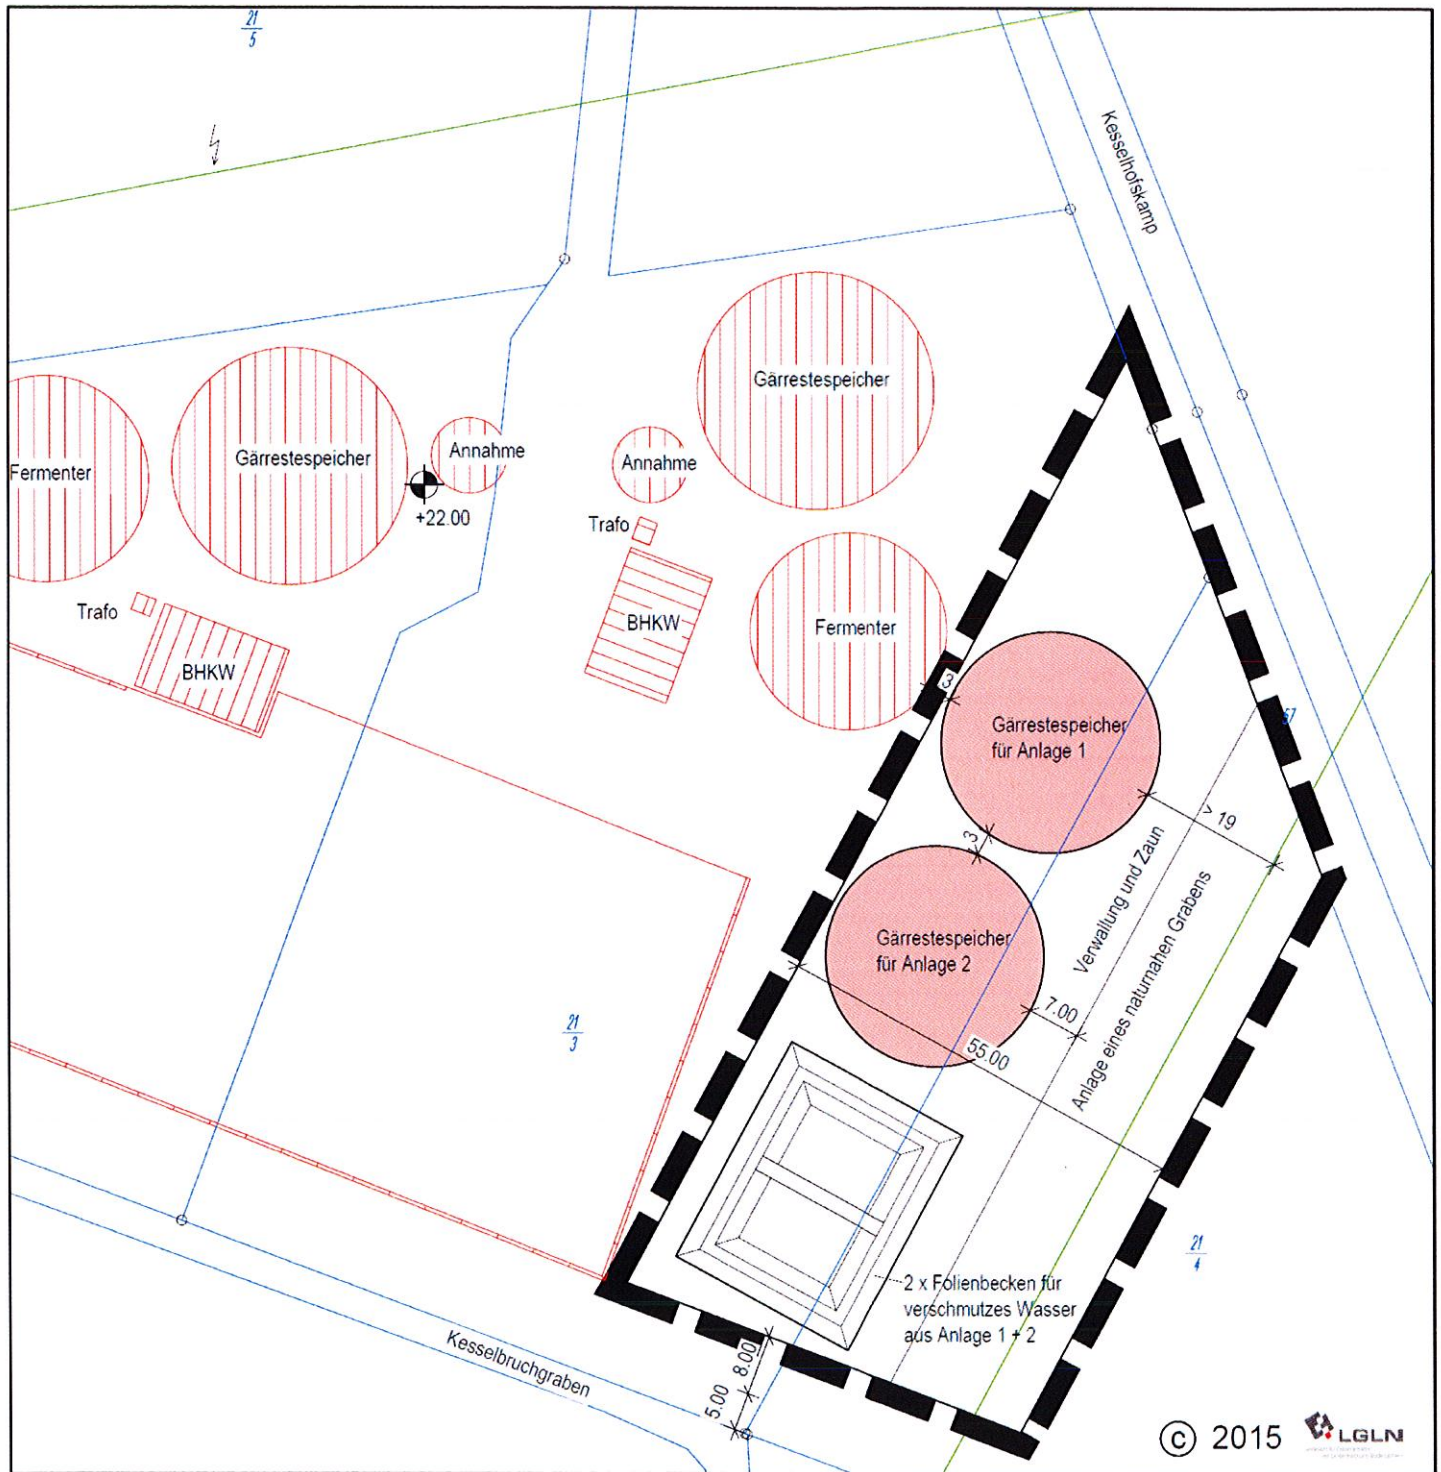

Vorhaben- und Erschließungsplan - M 1:1.000
zum Vorhaben Erweiterung Biogasanlage Kesselhofskamp

