


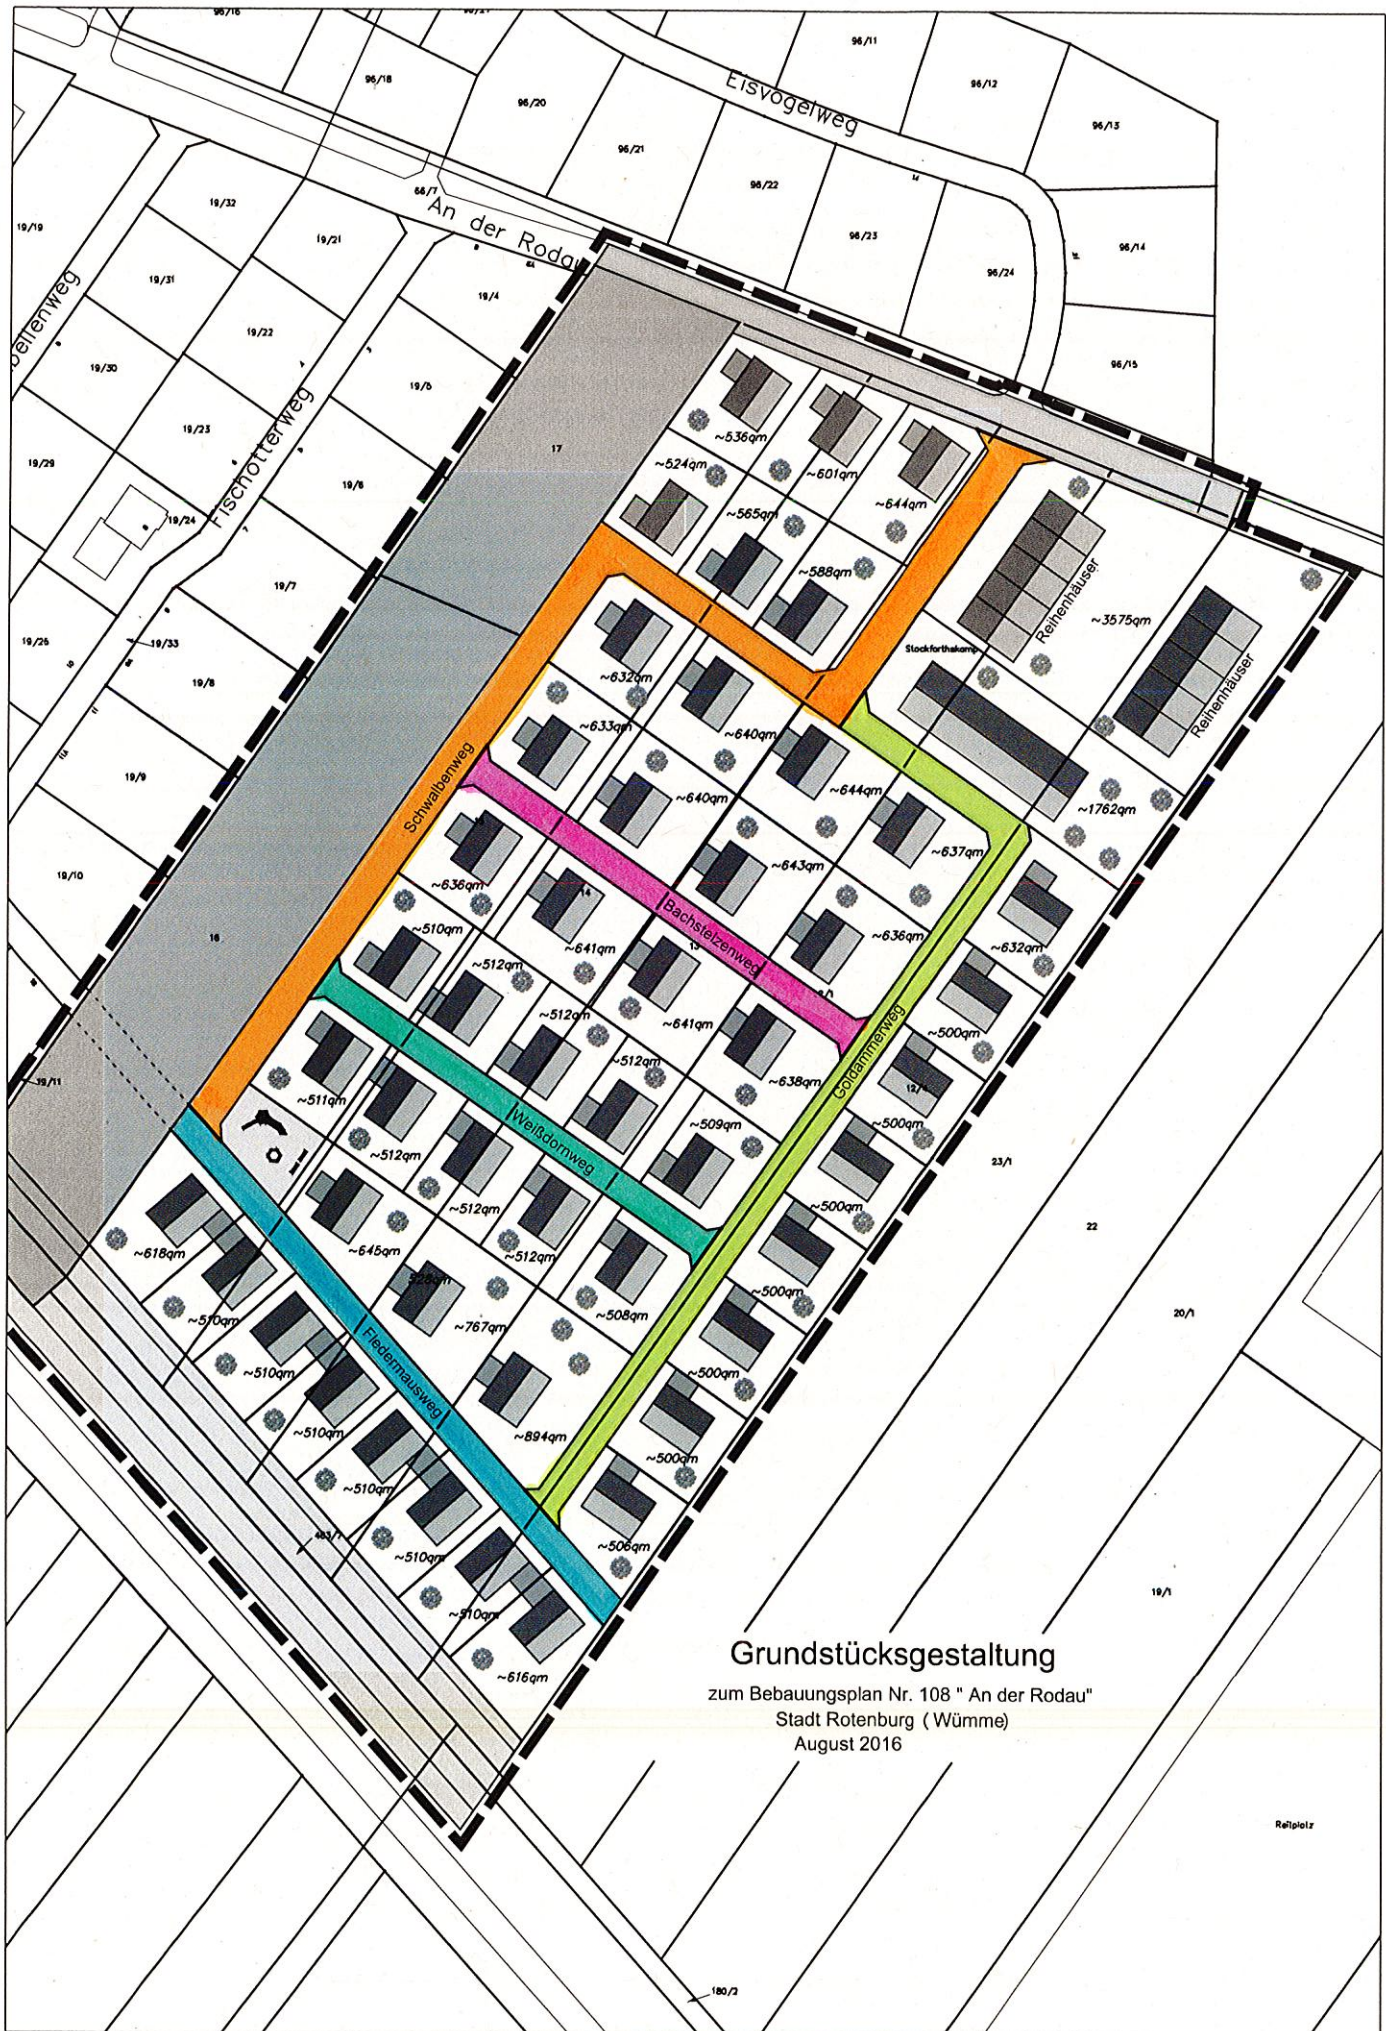

Grundstücksgestaltung

zum Bebauungsplan Nr. 108 "An der Rodau"
Stadt Rotenburg (Wümme)
August 2016