

PLANZEICHENERKLÄRUNG

2. Maß der baulichen Nutzung
(§ 5 Abs.2 Nr.1, § 9 Abs.1 Nr.1 BauGB, § 16 BauNVO)

0,35

2.5. Grundflächenzahl
- 2.7. Zahl der Vollgeschosse

I

2.7. Zahl der Vollgeschosse
- 2.8. Firsthöhe, als Höchstmaß

FHF 8,00m

2.8. Firsthöhe, als Höchstmaß
3. Bauweise, Baulinien, Baugrenzen
(§ 9 Abs.1 Nr.2 BauGB, § 22 und 23 BauNVO)

3.5. Baugrenze
4. Einrichtungen und Anlagen zur Versorgung mit Gütern und Dienstleistungen des öffentlichen und privaten Bereichs, Flächen für den Gemeinbedarf, Flächen für Sport- und Spielanlagen
(§ 5 Abs.2 Nr.2a und Abs.4, § 9 Abs.1 Nr.5 und Abs.6 BauGB)

4.1. Flächen für den Gemeinbedarf
- Feuerwehr

F

Feuerwehr
6. Verkehrsflächen
(§ 9 Abs.1 Nr.11 und Abs.6 BauGB)

6.1. Straßenverkehrsflächen
9. Grünflächen

9. Öffentliche Grünflächen
10. Wasserflächen und Flächen für die Wasserversorgung, den Hochwasserschutz und die Regelung des Wasserabflusses

10.1. Wasserflächen, hier: Versickerungs-/ Rückhaltebecken
15. Sonstige Planzeichen

15.13. Grenze des räumlichen Geltungsbereiches

Präambel des Bebauungsplanes Nr. 13
von Waffensen

--Feuerwehr--


(mit örtlichen Bauvorschriften)

Aufgrund des § 1 Abs. 3, des § 10 und des 13 a des Baugesetzbuches (BauGB) sowie des § 84 der Niedersächsischen Bauordnung und der §§ 10 und 58 des Niedersächsischen Kommunalverfassungsgesetzes hat der Rat der Stadt Rotenburg(Wümme) diesen Bebauungsplan Nr. 13 von Waffensen, bestehend aus der Planzeichnung, den untenstehenden Textlichen Festsetzungen als Satzung beschlossen.

Rotenburg(Wümme), den

L.S.

(Der Bürgermeister)

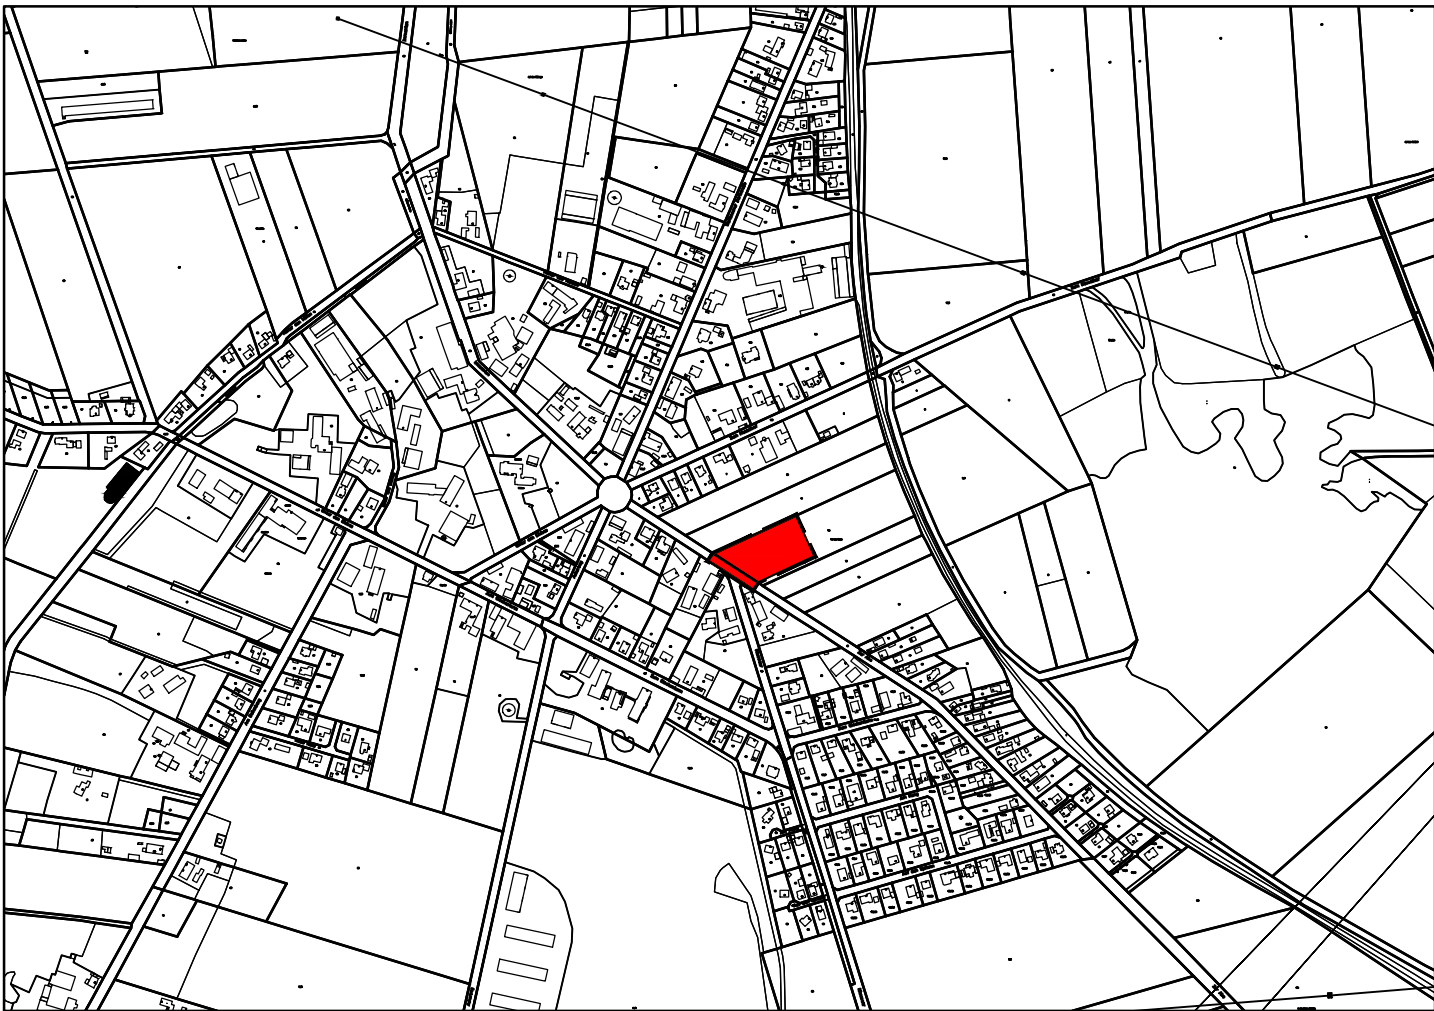

Textliche Festsetzung

Je Parkplatz ist ein Laubbaum 2. Ordnung (Hainbuche, Eberesche), 2x verpflanzt, Stammumfang 12-14 cm zu pflanzen.



Aufstellungsbeschluss

Der Verwaltungsausschuss der Stadt hat in seiner Sitzung am die Aufstellung des Bebauungsplanes Nr. 13, von Waffensen beschlossen.
Der Aufstellungsbeschluss wurde gemäß § 2 Abs. 1 BauGB am ortsüblich bekannt gemacht.

Rotenburg (Wümme), den

L.S.

(Der Bürgermeister)

Planunterlage

Kartengrundlage: Liegenschaftskarte
Maßstab: 1:1000
"Quelle: Auszug aus den Geobasisdaten der Niedersächsischen Vermessungs- und Katasterverwaltung 2012"

LGLN

Herausgeber: Landesamt für Geoinformation und Landvermessung Niedersachsen (LGLN)
Regionaldirektion Otterndorf
Katasteramt Rotenburg-

Die Planunterlage entspricht dem Inhalt des Liegenschaftskatasters und weist die städtebaulich bedeutsamen baulichen Anlagen sowie Straßen, Wege und Plätze vollständig nach.

Stand vom März 2016

Sie ist hinsichtlich der Darstellung der Grenzen und der baulichen Anlagen geometrisch einwandfrei.

Die Übertragbarkeit der neu zu bildenden Grenzen in die Öffentlichkeit ist einwandfrei möglich.

Rotenburg (Wümme),

Katasteramt Rotenburg

L.S.

(Unterschrift)

Planverfasser

Der Entwurf des Bebauungsplanes Nr.13 von Waffensen wurde ausgearbeitet vom Amt für Planung, Entwicklung und Bauen der Stadt Rotenburg(Wümme).

Rotenburg (Wümme), den

StOAR Clemens Burmann

Öffentliche Auslegung

Der Verwaltungsausschuss der Stadt hat in seiner Sitzung am dem Entwurf des Bebauungsplanes Nr.13 von Waffensen und der Begründung zugestimmt und die öffentliche Auslegung gemäß § 3 Abs. 2 BauGB beschlossen.

Ort und Dauer der Auslegung wurden am ortsüblich bekannt gemacht.
Der Entwurf des Bebauungsplanes Nr. 13 von Waffensen hat in der Zeit vom bis gemäß § 3 Abs. 2 BauGB öffentlich ausgelegt.
Den betroffenen Trägern öffentlicher Belange wurde mit Anschreiben vom Gelegenheit zur Stellungnahme gegeben.

Rotenburg (Wümme), den

L.S.

(Der Bürgermeister)

Satzungsbeschluss

Der Rat der Stadt hat den Bebauungsplan Nr. 13 von Waffensen nach Prüfung der Stellungnahmen gemäß § 3 Abs. 2 BauGB in seiner Sitzung am als Satzung § 10 BauGB sowie die Begründung beschlossen.

Rotenburg (Wümme), den

L.S.

(Der Bürgermeister)

Inkrafttreten

Der Beschluss des Bebauungsplanes Nr. 13 von Waffensen ist gemäß §10 Abs. 3 BauGB am im Amtsblatt des Landkreises Rotenburg(Wümme) bekannt gemacht worden. Der Bebauungsplan Nr. 13 von Waffensen ist damit am rechtsverbindlich geworden.

Rotenburg (Wümme), den

L.S.

(Der Bürgermeister)

Verletzung von Vorschriften

Innerhalb eines Jahres seit Bekanntmachung des Bebauungsplanes Nr. 13 von Waffensen sind die Verletzung von Verfahrens- oder Formvorschriften, die Verletzung von Vorschriften über das Verhältnis des Bebauungsplanes und des Flächennutzungsplanes und Mängel des Abwägungsvorganges beim Zustandekommen des Bebauungsplanes Nr.13 von Waffensen nicht geltend gemacht worden.

Rotenburg (Wümme), den

L.S.

(Der Bürgermeister)

Stadt
Rotenburg (Wümme)



Bebauungsplan Nr.13
von Waffensen

- Feuerwehr -

- ENTWURF -

(mit örtlichen Bauvorschriften)

M 1 : 1000