



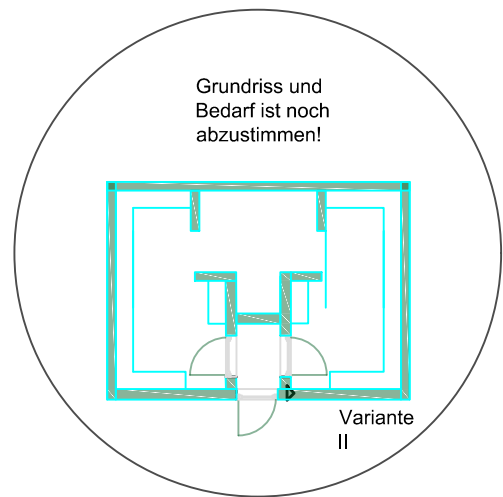

Holzhaus

Erdgeschoss Mehrzweckhaus

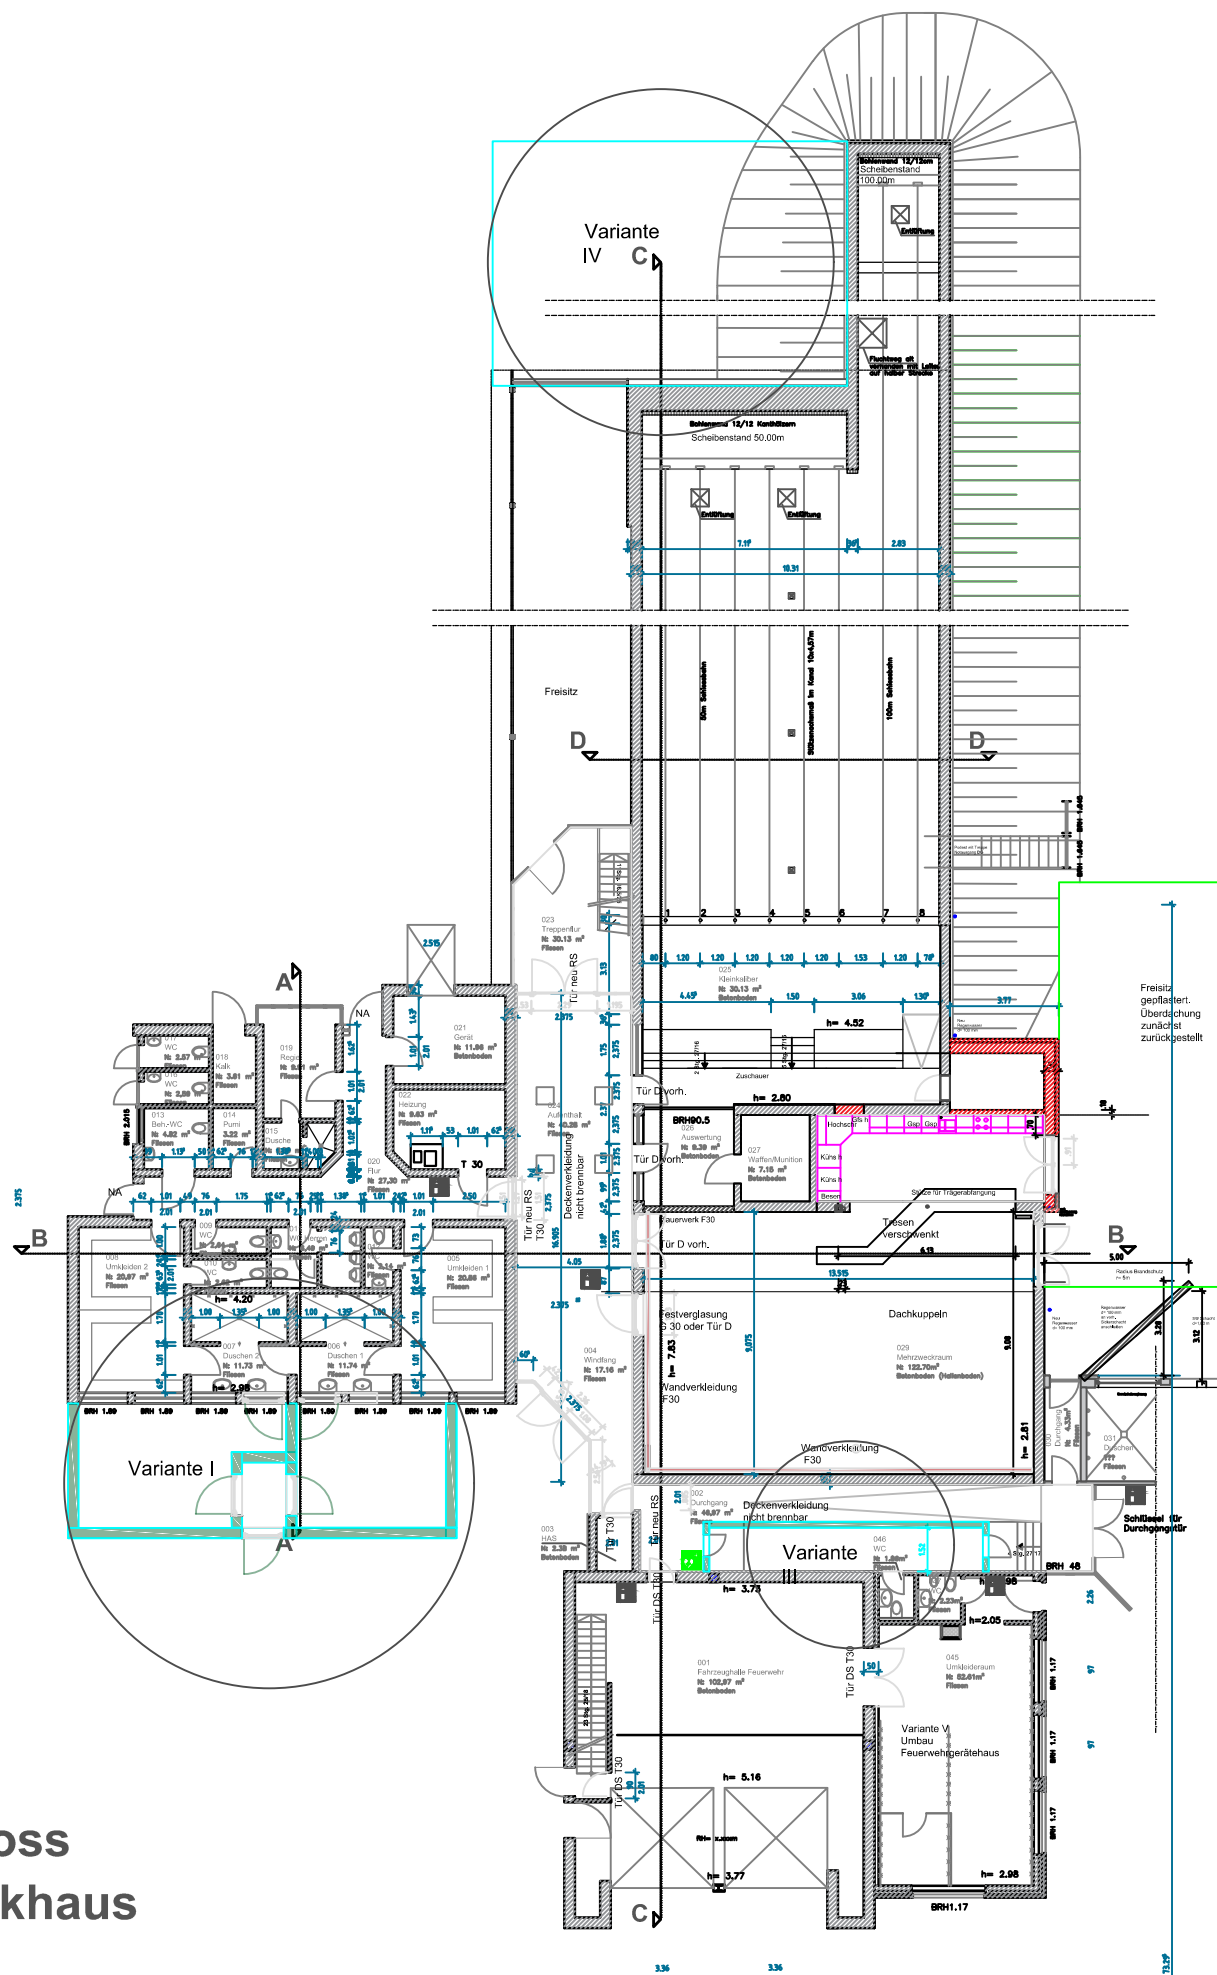

- Variante I**
Anbau an vorhandene Umkleiden
- Einsparung der Duschen
 - Trennung Damen und Herren schlecht möglich
 - Belichtung unglücklich
 - Einengung der Haupteinganges
- Variante II**
Neubau Einzelgebäude
- Grundriss frei wählbar
- Variante III**
Errichtung von Umkleiden im Gang zur Sporthalle
- keine Duschkmöglichkeit
 - aus Brandschutzsicht (Brandwand ist eine andee Konstruktion des Daches erforderlich, d.h. Neu
 - verbleibende Raumbreite, wg Rettungsweg muß mind 1,80 sein, vorh. wäre 1,52m
- Variante IV**
Anbau hinter Freisitz
- lange Leitungsführung Abwasser zu Frischwasser
 - eingeschränkte Grundrisswahl
 - vor der vorh. Wänden muss eine neue gestellt werden. Diese hat als Zusatzbedingung erdberührend und voll gedämmt

Empfehlung Variante 2

Datum	Änderung	Zeichen

MZH Unterstedt	Maßstab:	Blatt
Umkleiden Standortanalyse	ohne	1/1
Grundriss		

Bauherr: Stadt Rotenburg (Wümme) Große Straße 1 27356 Rotenburg (Wümme) Tel.: 04261 / 71-0 Fax: 04261 / 71-271	Planer: Rotenburg (Wümme) Dipl.-Ing. (FH), MEng MarenDiercks Große Straße 1 27356 Rotenburg/Wümme Tel.: 04261 / 71-175 Fax: 04261 / 71-271	
--	---	---