






Japanischer Ilex 'Convexa'
als Heckenbepflanzung




Schattenglöckchen "Forest Flame"
Alternativbepflanzung zu
Stauden

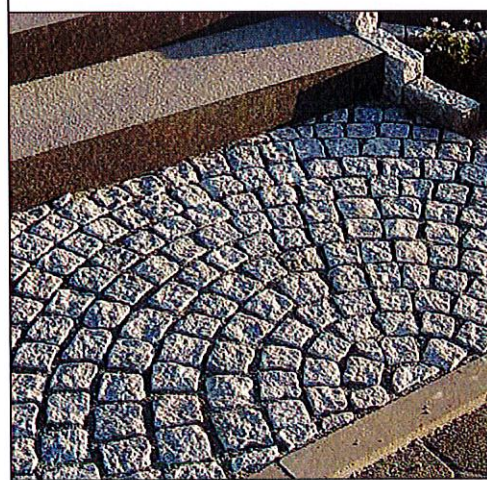


Granit Kleinpflaster

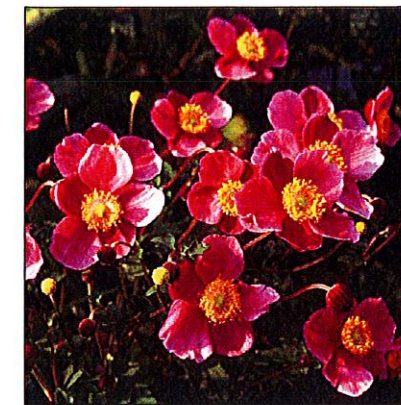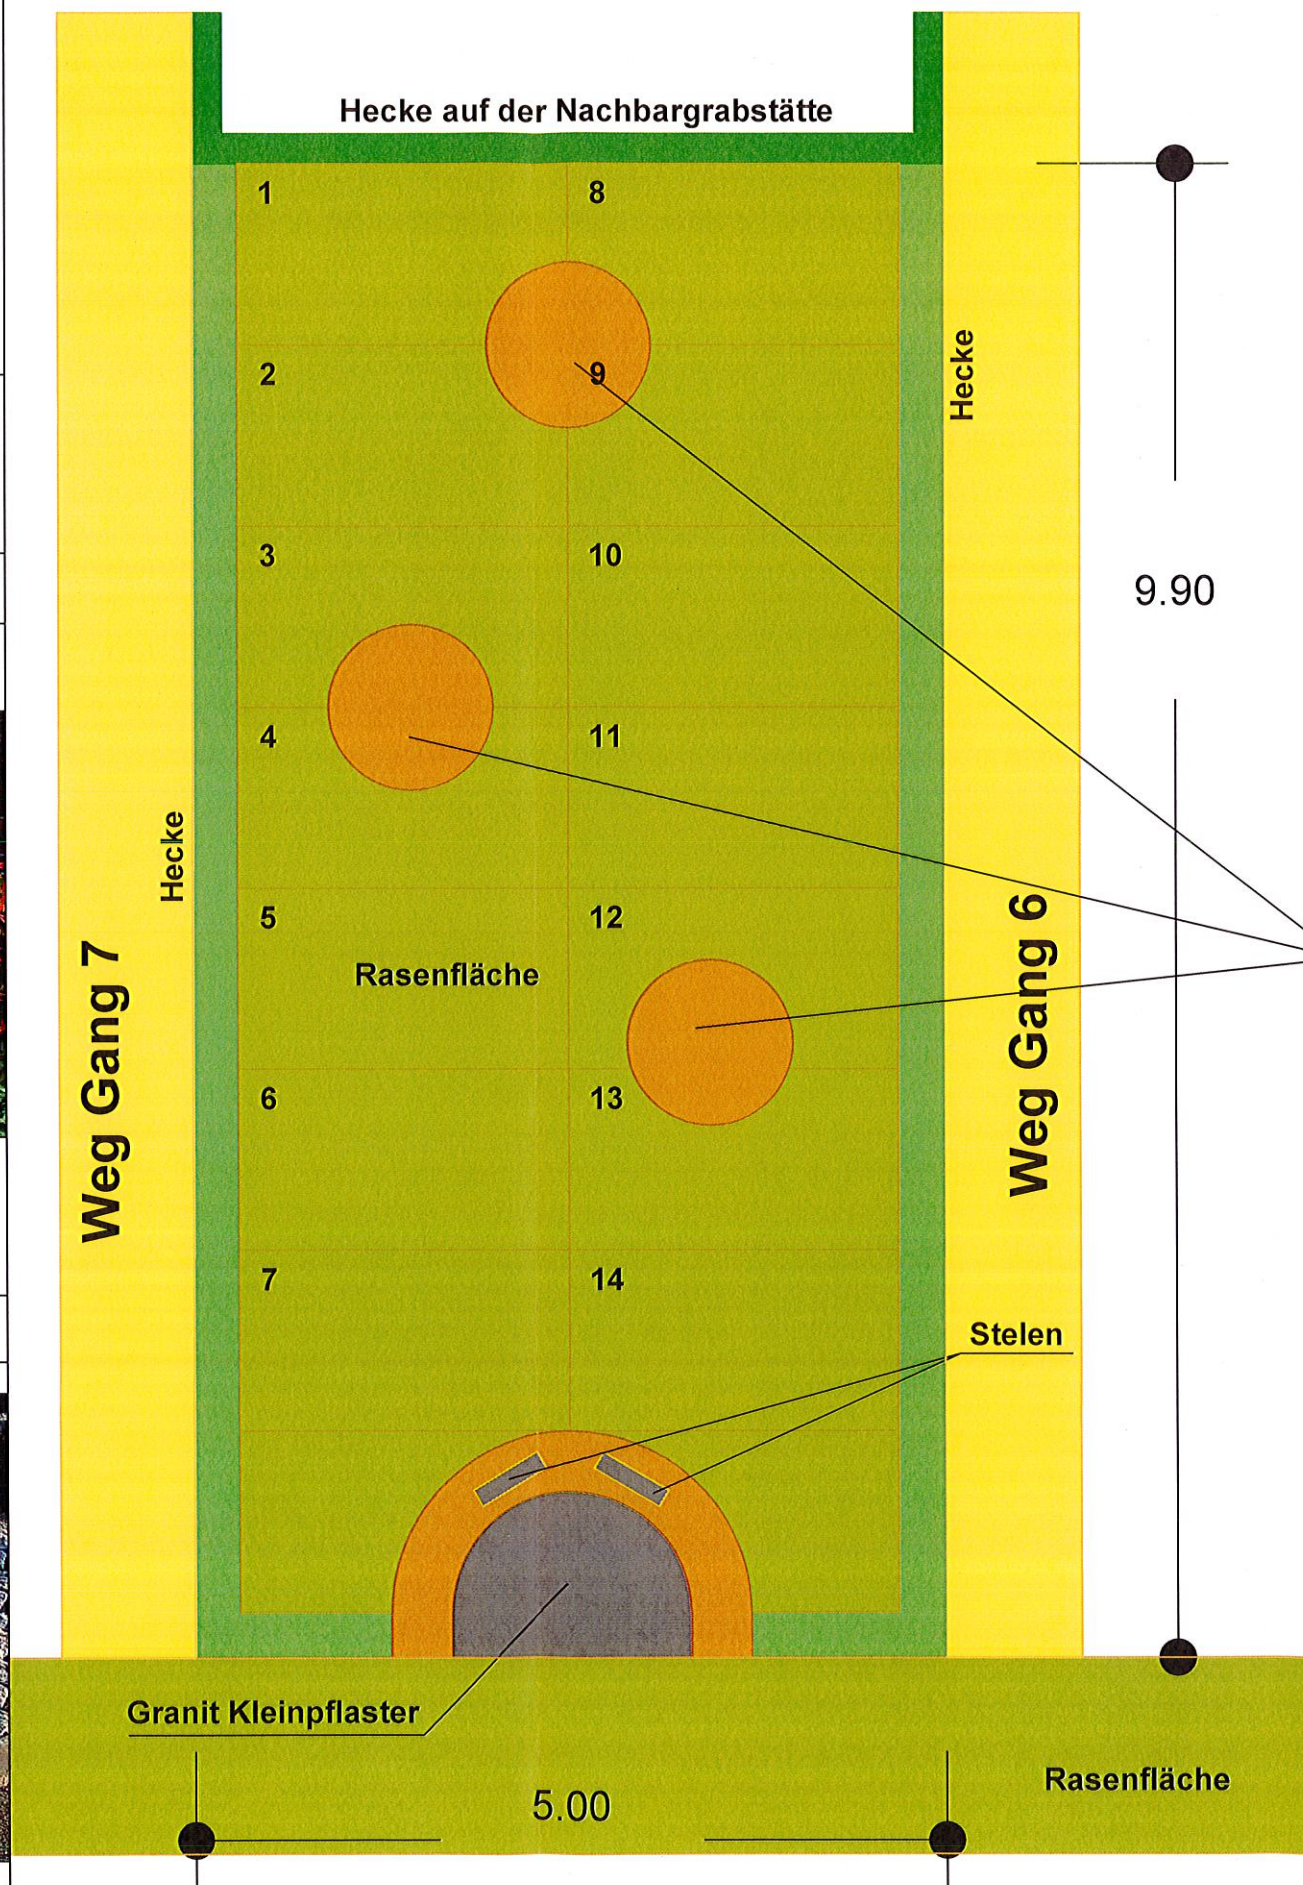


China-Herbst-Anemone 'Praecox'

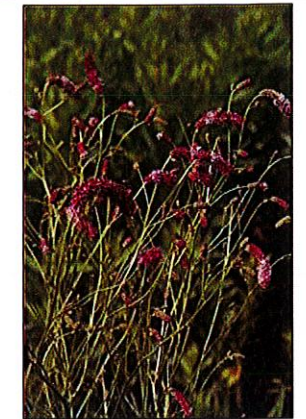

Hoher Wiesenknopf 'Pink Elefant'

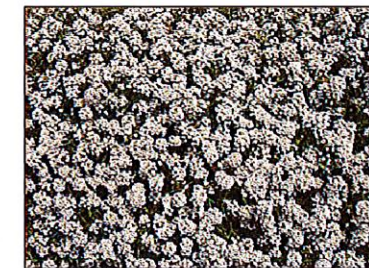

Duftsteinrich, Steinkraut

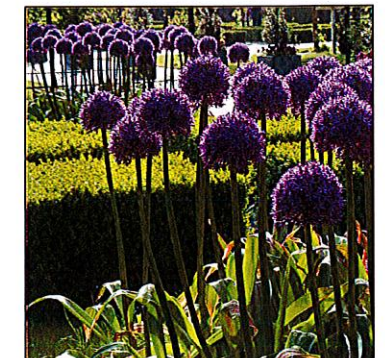

Allium "Giant Globemaster"

Bepflanzung der Schalen bzw. Rondelle



XXL Pflanzschale Jumbo Bowl im Überblick
•Höhe: 27/22/17 cm
•Durchmesser: 110/85/70 cm
•Gewicht: 40 kg
•Material: Fiberstone
•Pflanzgefäßart: XXL Pflanzschale
•Farbe: grau

Erdgemeinschaftsgrabanlage - Variante 1

Friedhof Waffensen

Maßstab:

1 : 50

Blatt

1/1

Entwurfsverfasser: Stadt Rotenburg (Wümme)
Große Straße 1
27356 Rotenburg (Wümme)
Tel.: 04261 / 71-0
Fax: 04261 / 71-189







Japanischer Ilex 'Convexa'
als Heckenbepflanzung




Schattenglöckchen "Forest Flame"
Alternativbepflanzung zu
Stauden




Granit Kleinpflaster

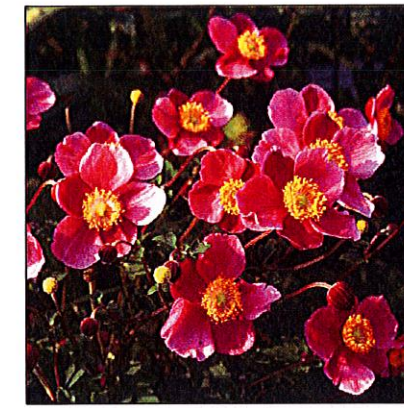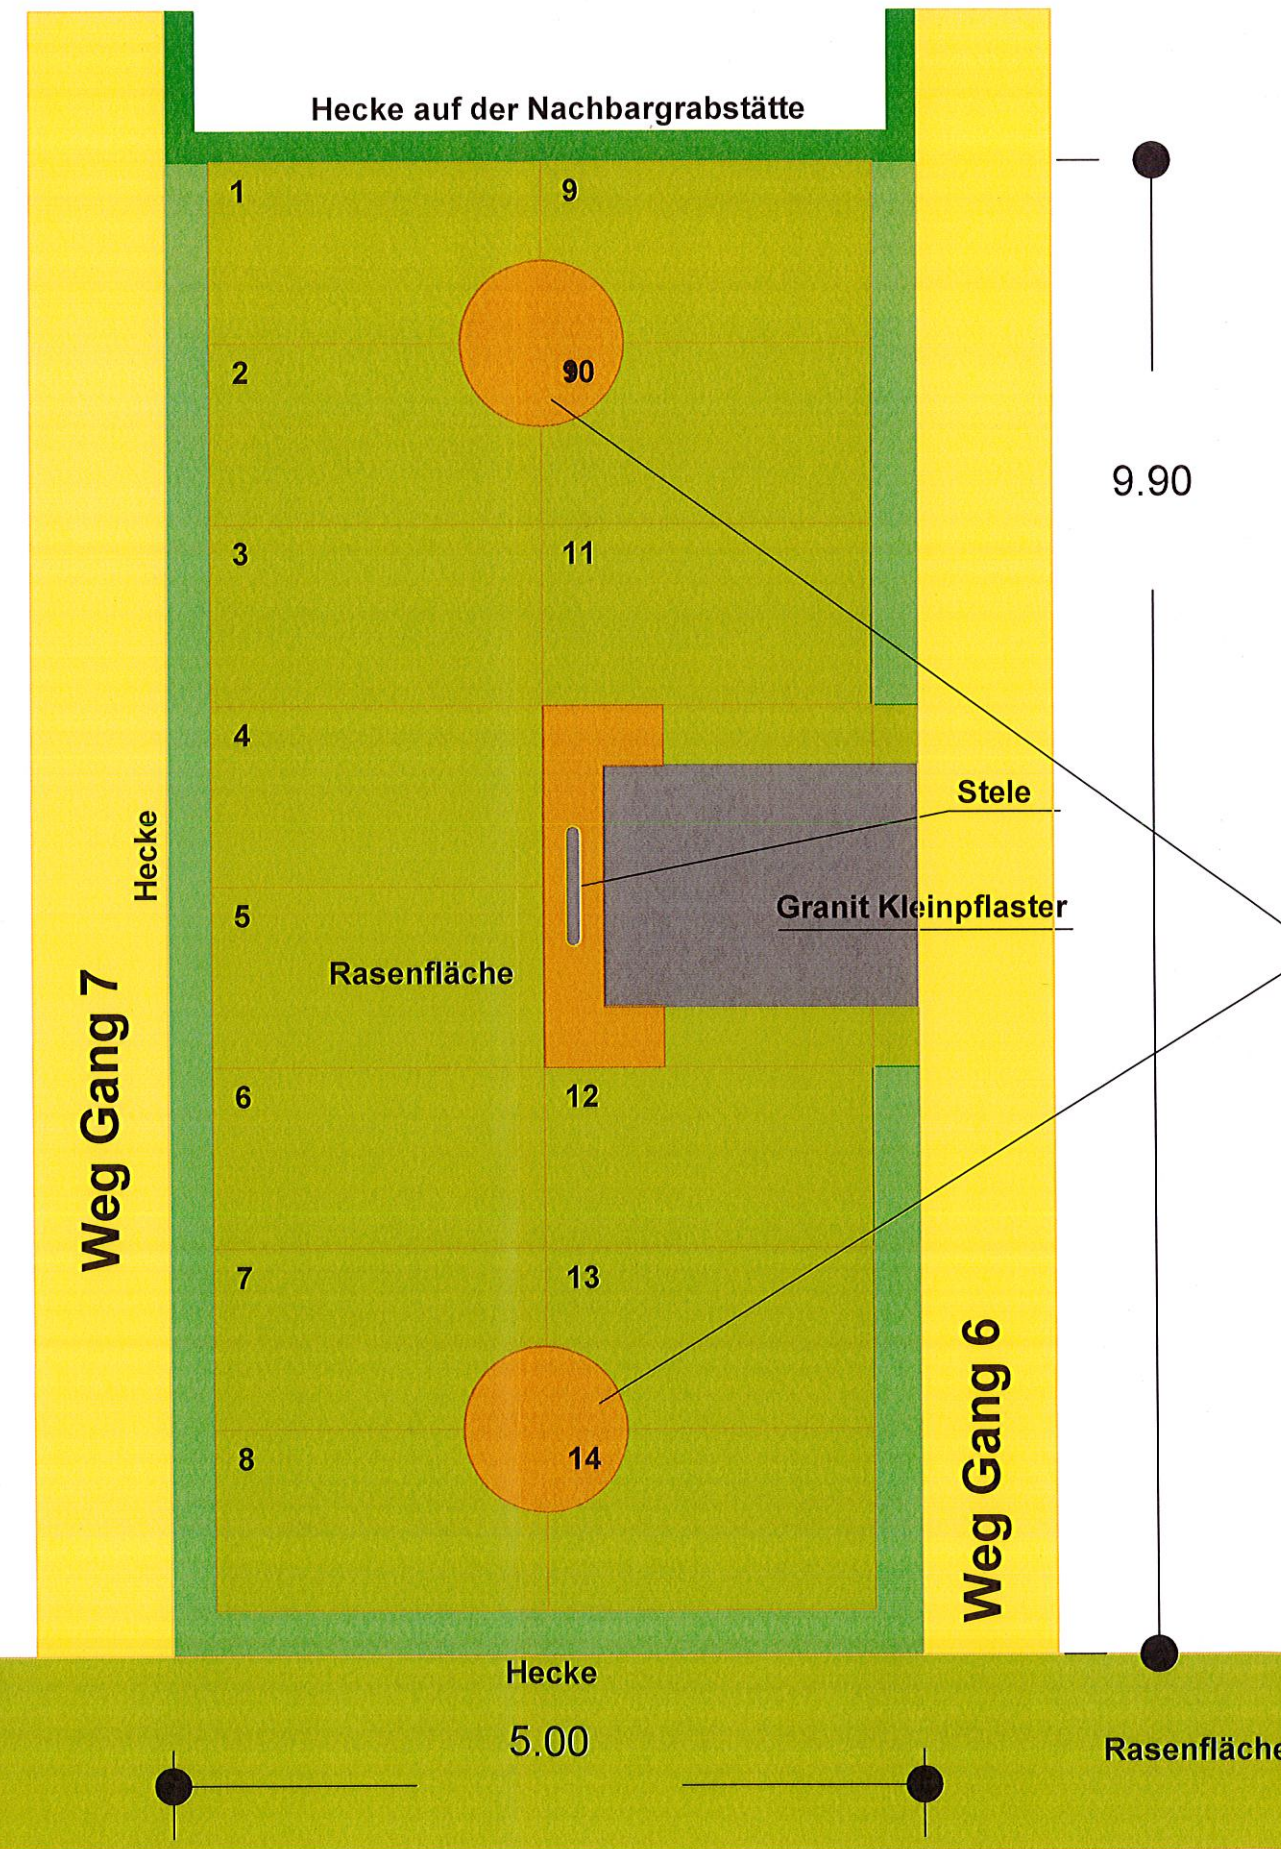


China-Herbst-Anemone 'Praecox'

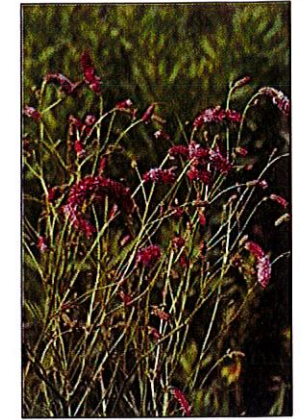

Hoher Wiesenknopf 'Pink Elephant'

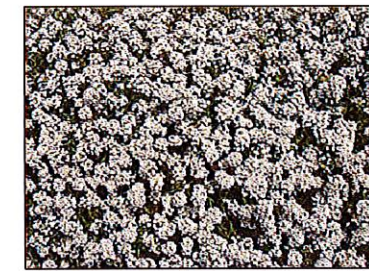

Duftsteinrich, Steinkraut

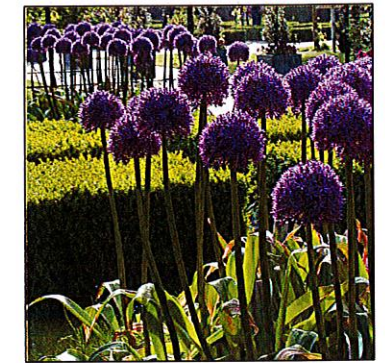

Allium "Giant Globemaster"

Bepflanzung der Schalen bzw. Rondelle



XXL Pflanzschale Jumbo Bowl im Überblick
•Höhe: 27/22/17 cm
•Durchmesser: 110/85/70 cm
•Gewicht: 40 kg
•Material: Fiberstone
•Pflanzgefäßart: XXL Pflanzschale
•Farbe: grau

Erdgemeinschaftsgrabanlage - Variante 2
Friedhof Waffensen

Maßstab: 1 : 50
Blatt 1/1

Entwurfsverfasser: Stadt Rotenburg (Wümme)
Große Straße 1
27356 Rotenburg (Wümme)
Tel.: 04261 / 71-0
Fax: 04261 / 71-189

