


**Waldfriedhof Freudenthalstraße
Grabfeld- und Aufschlagsplan**

3. Änderung gem. 13. Satzung zur Änderung der Gebührensatzung für den Friedhof Lindenstraße und den Waldfriedhof Freudenthalstraße der Stadt Rotenburg (W.)

Änderungen:

 = Urnengemeinschaftsgrabanlage „Rosengang“ (Änderungsfläche gem. 13. Änderungssatzung)

Änderungsfläche

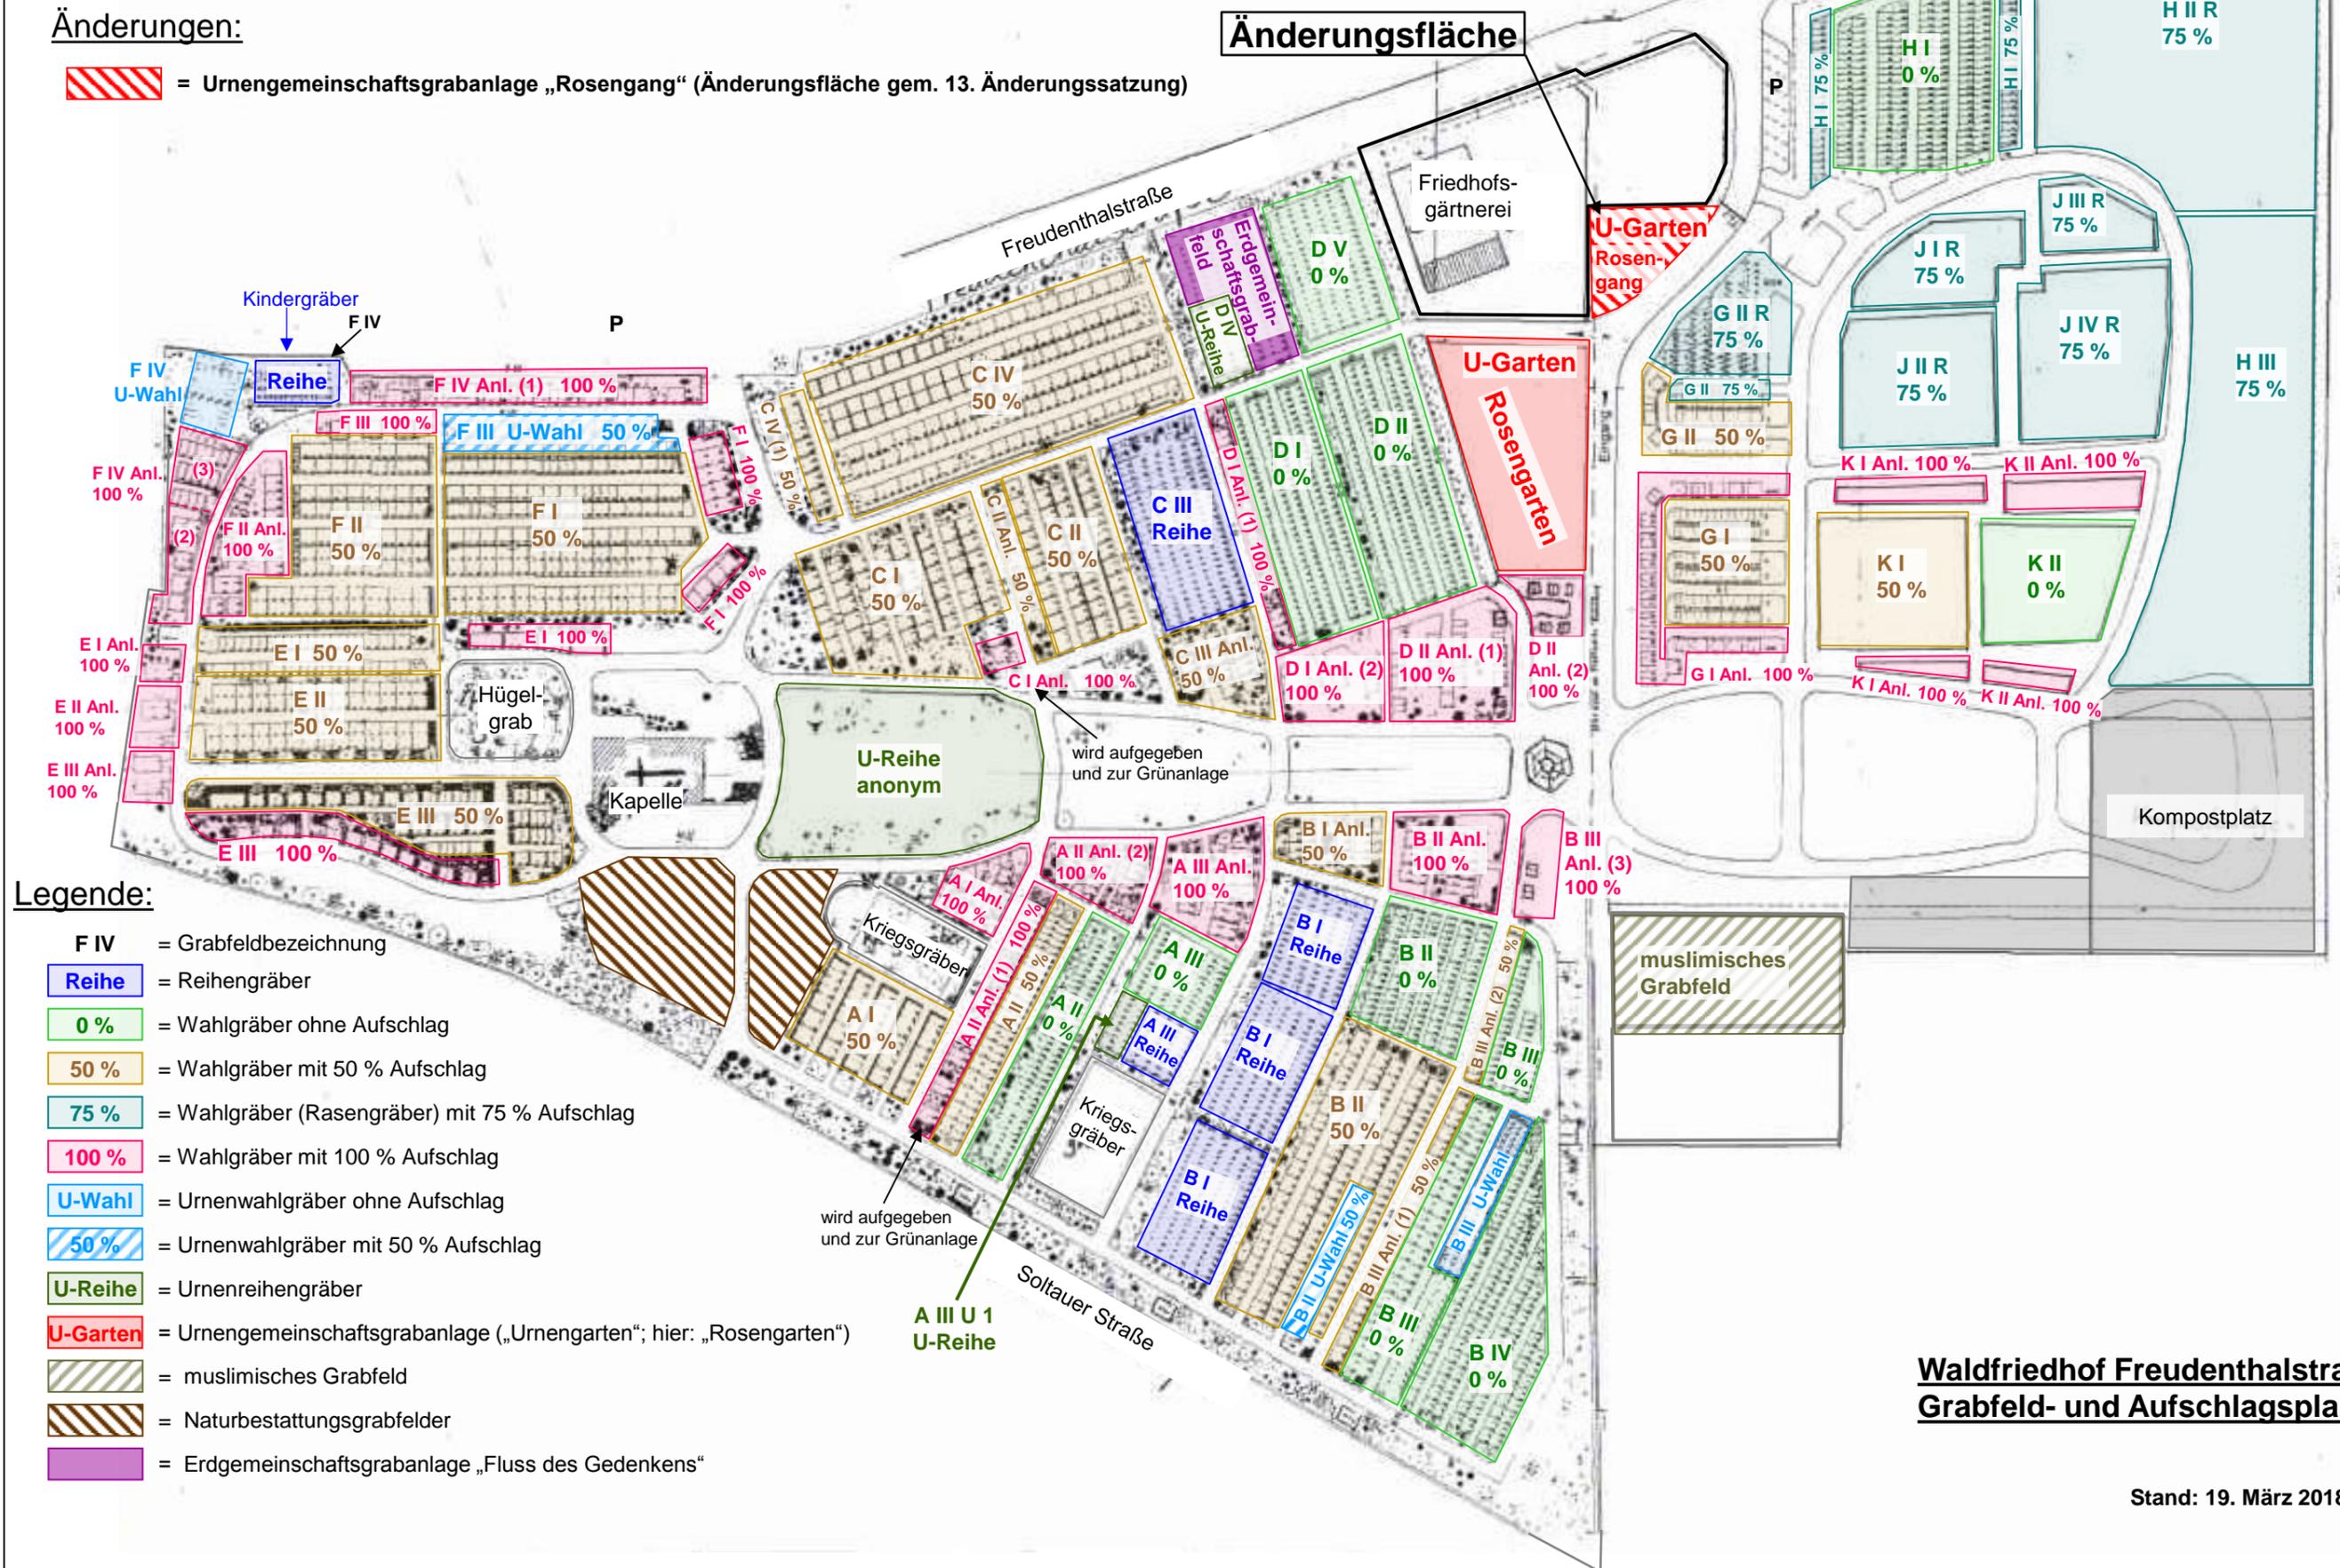

Legende:

- F IV** = Grabfeldbezeichnung
- Reihe** = Reihengräber
- 0 %** = Wahlgräber ohne Aufschlag
- 50 %** = Wahlgräber mit 50 % Aufschlag
- 75 %** = Wahlgräber (Rasengräber) mit 75 % Aufschlag
- 100 %** = Wahlgräber mit 100 % Aufschlag
- U-Wahl** = Urnenwahlgräber ohne Aufschlag
- 50 %** = Urnenwahlgräber mit 50 % Aufschlag
- U-Reihe** = Urnenreihengräber
- U-Garten** = Urnengemeinschaftsgrabanlage („Urnengarten“; hier: „Rosengang“)
-  = muslimisches Grabfeld
-  = Naturbestattungsgrabfelder
-  = Erdgemeinschaftsgrabanlage „Fluss des Gedenkens“

**Waldfriedhof Freudenthalstraße
Grabfeld- und Aufschlagsplan**