



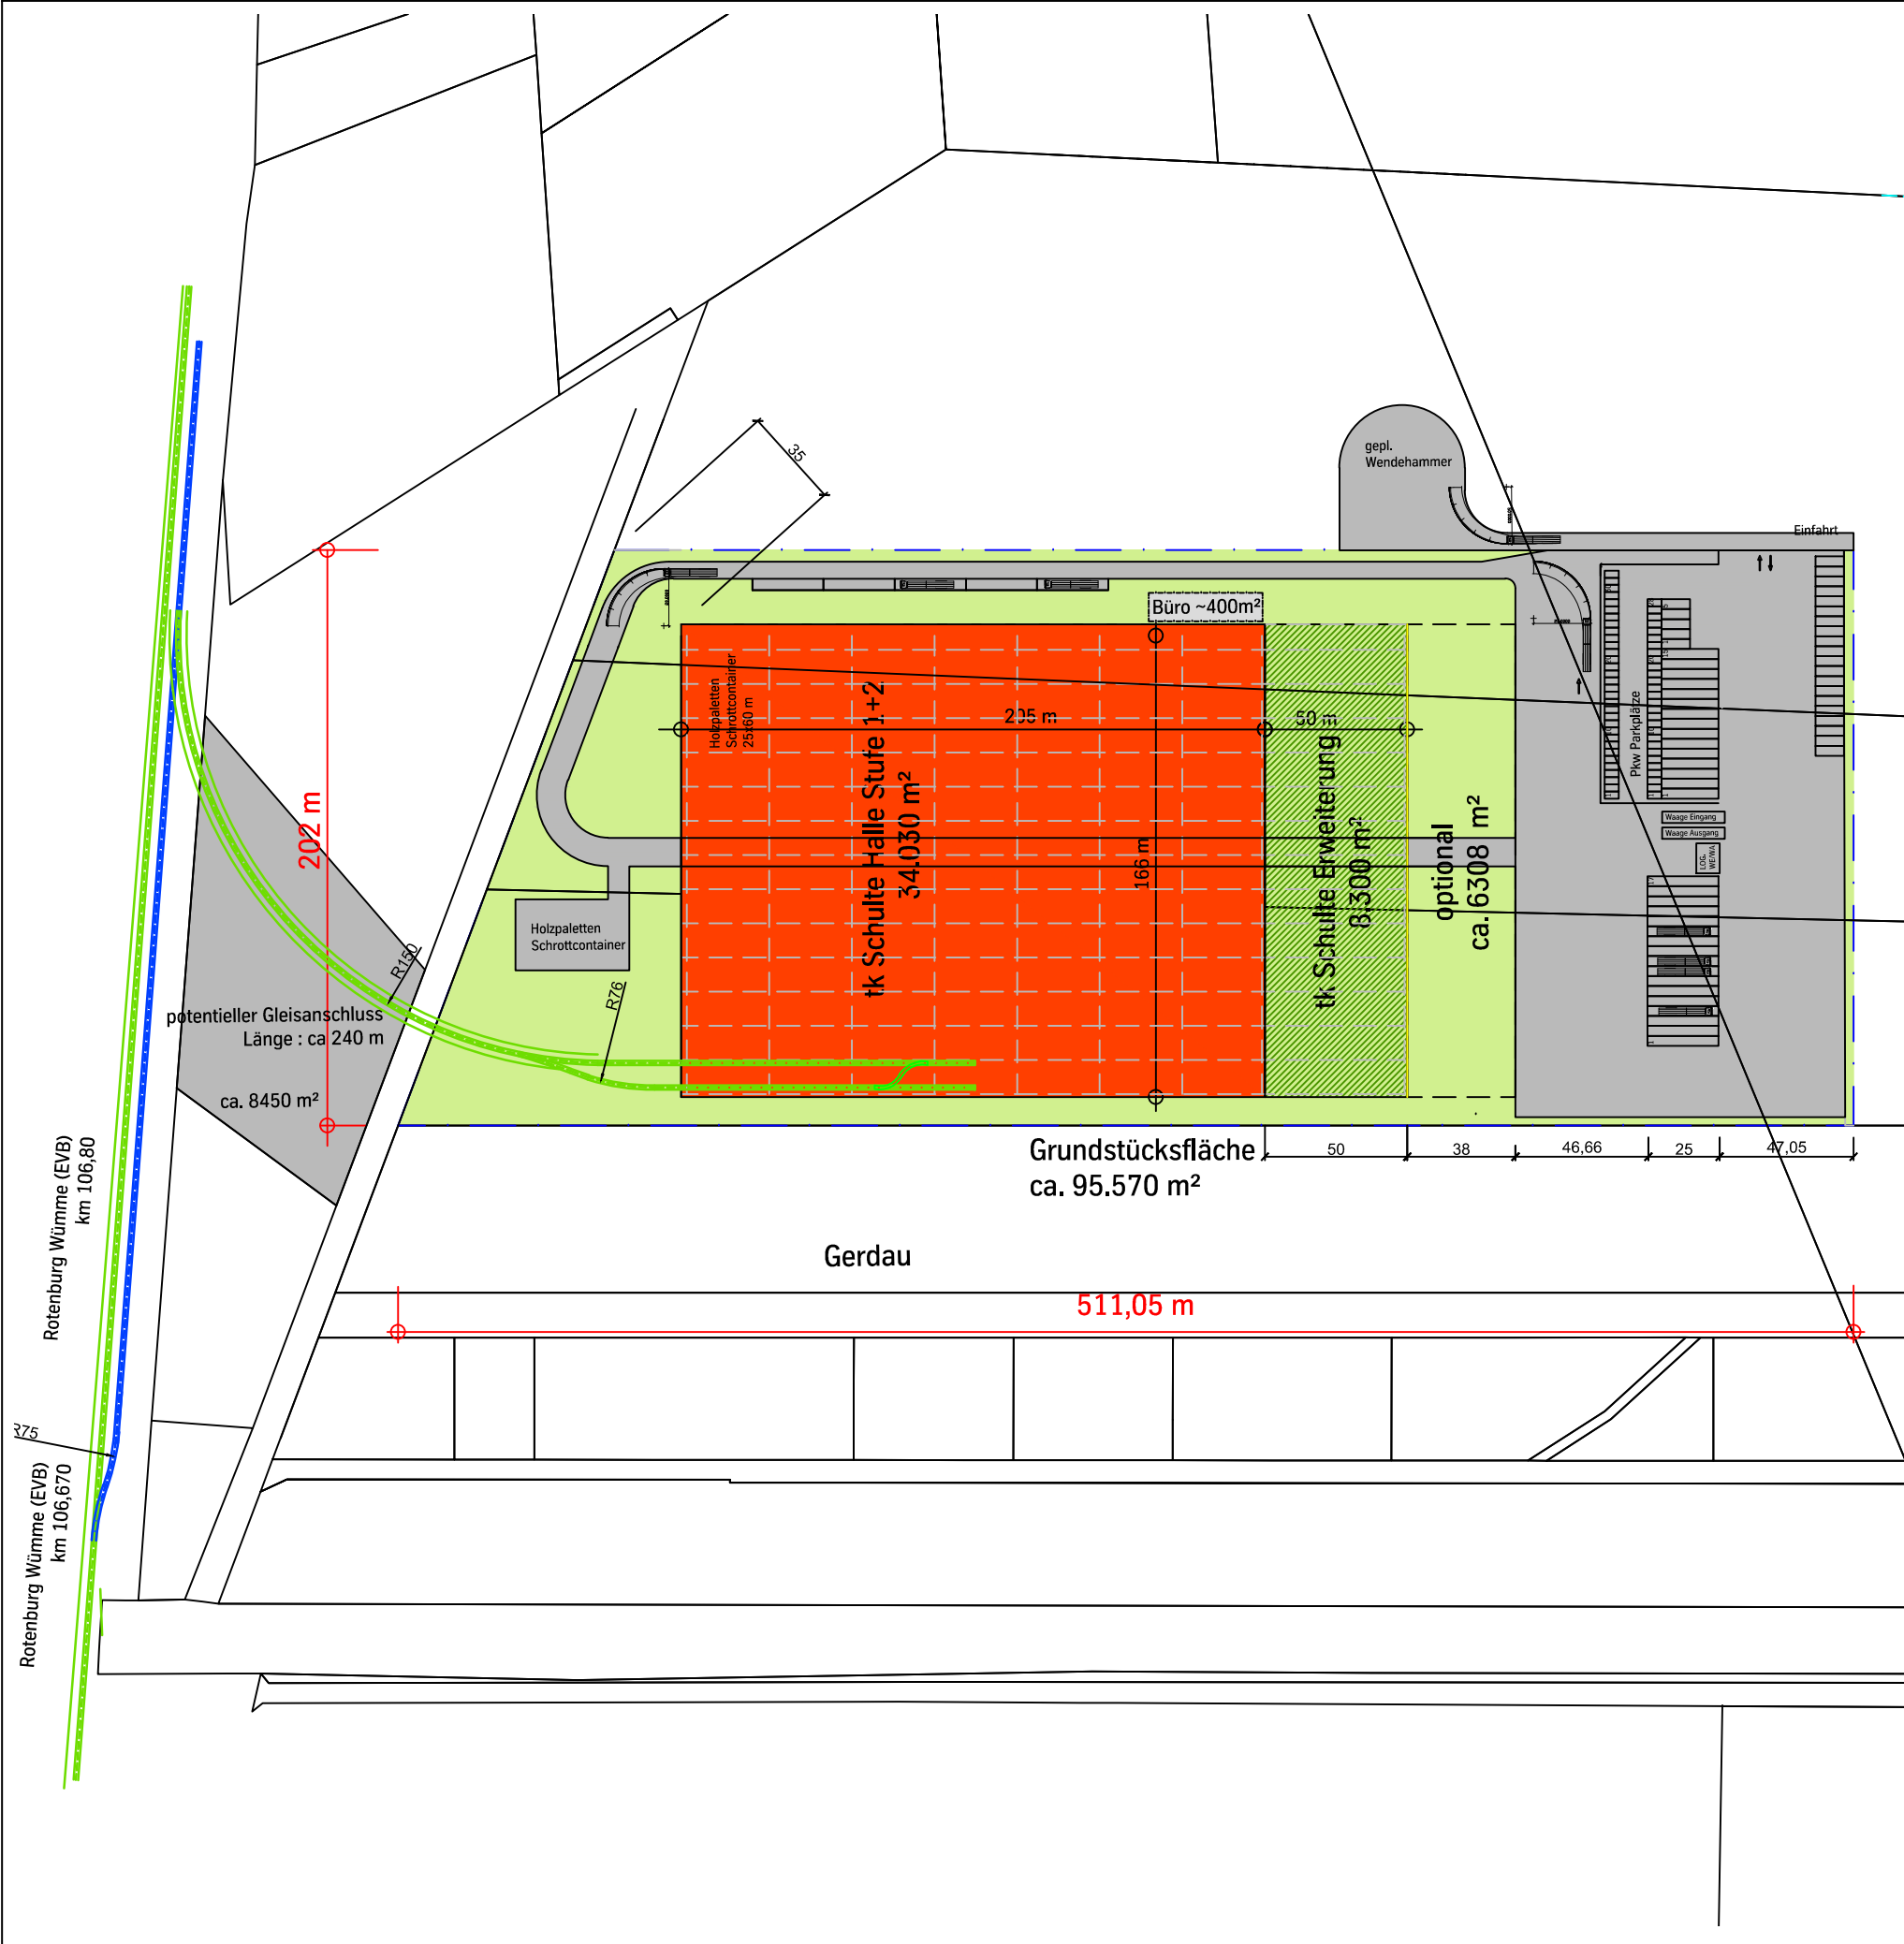

Begrünte Fläche	32.862,9 m²
Befestigte Fläche	23.710,6 m²
Parkplatzfläche	4.966,5 m²
Überbaute Fläche	34.030 m²

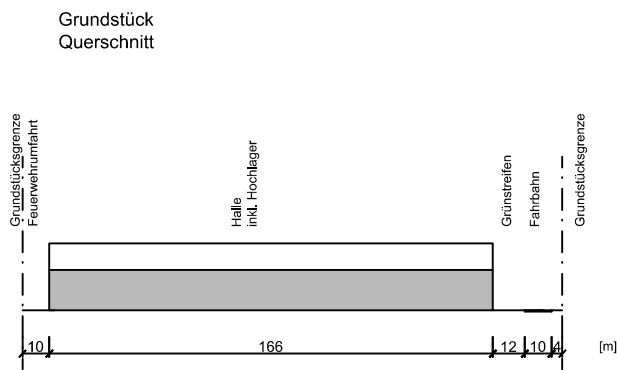

Standort: Rotenburg (Wümme) Hohenesch Nordanbindung		 thyssenkrupp		
Projektnummer:		Planungsphase:		
Projekt: Greenfield Nord tk Schulte		Gebäude / Bauteil:		
gefertigt: KTetik		Datum: 15.03.2018	geprüft: ---	Datum: ---
WE:		BK:	Maßstab:	
Gemarkung:		Flur:	Flurstück:	
Planverfasser / Dienstleister: thyssenKrupp Business Services GmbH GSS Real Estate Construction Management ThyssenKrupp Allee 1 45143 Essen			Auftraggeber:	