


Dach mit Ziegeleindeckung

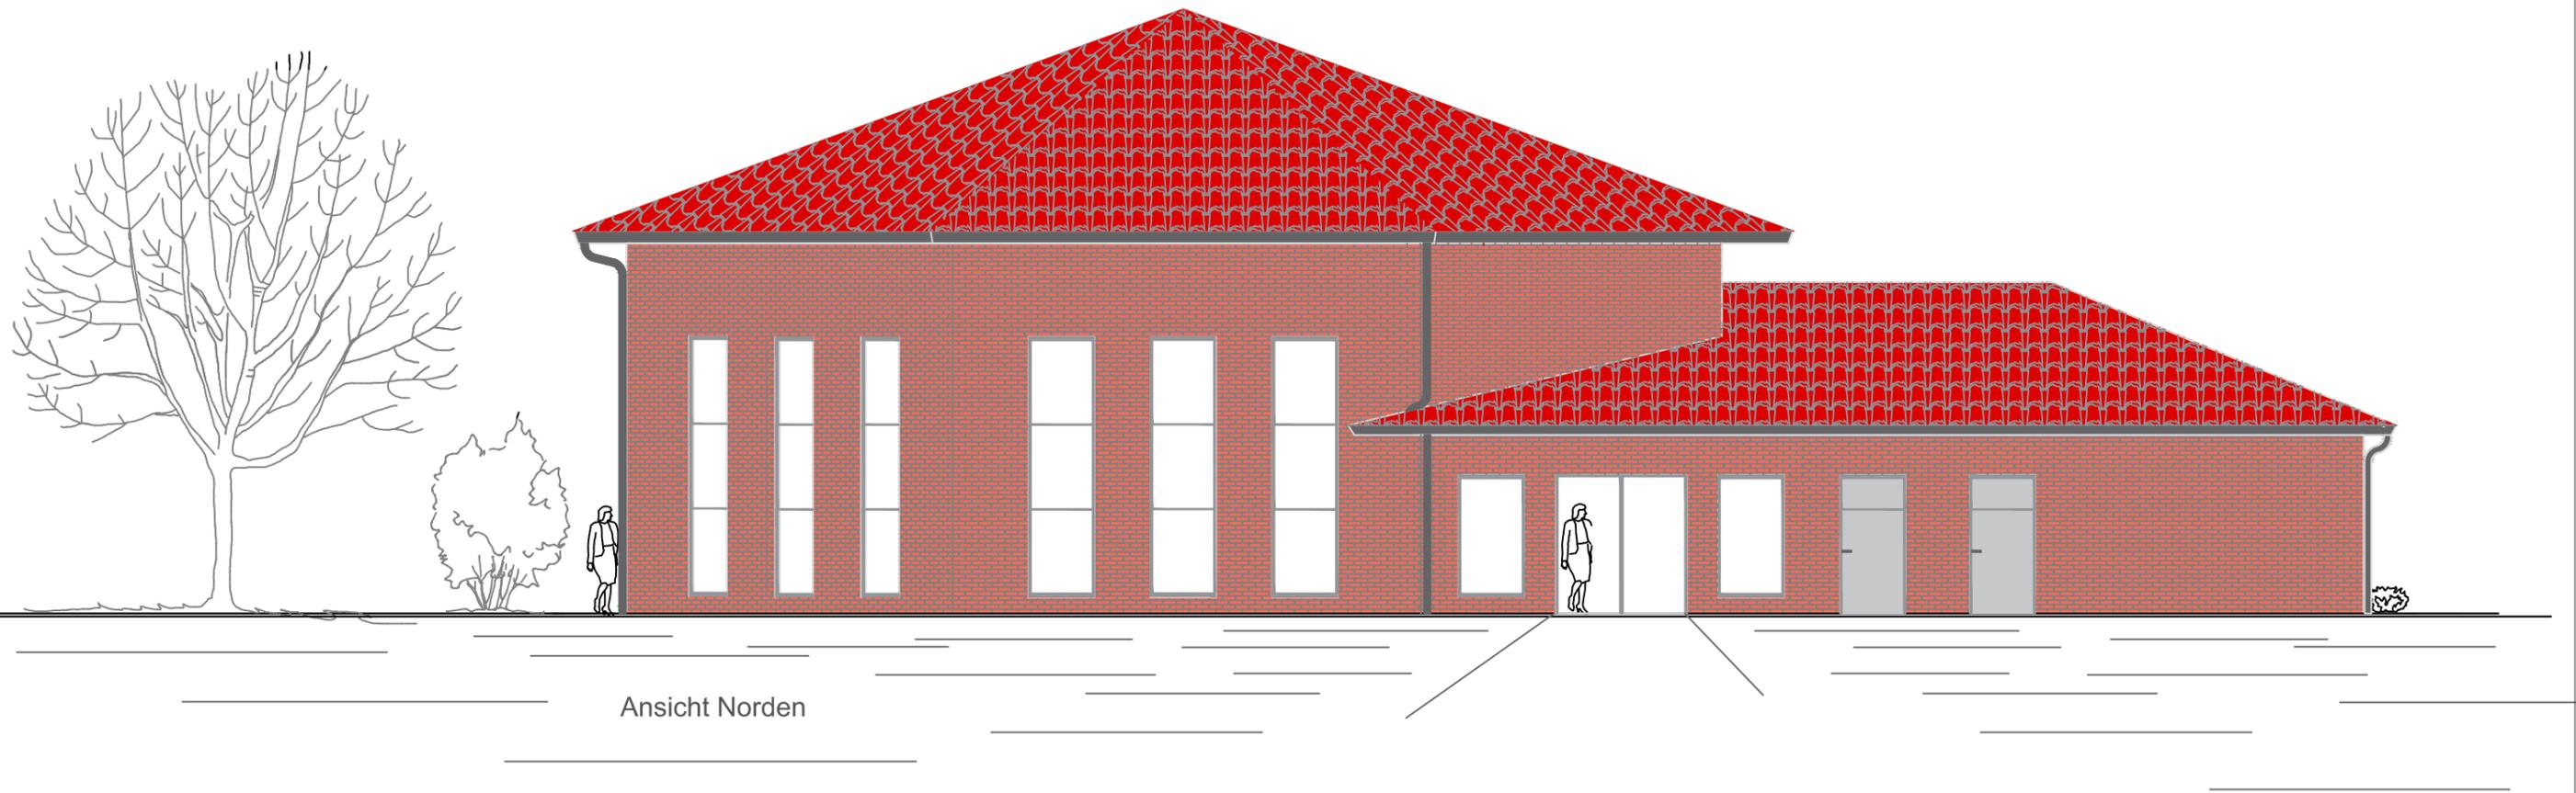

Ansicht Norden