




Flurstück: --- / ---
 Flur: ---
 Gemarkung: ---

Gemeinde: ---
 Kreis: Rotenburg (Wümme)

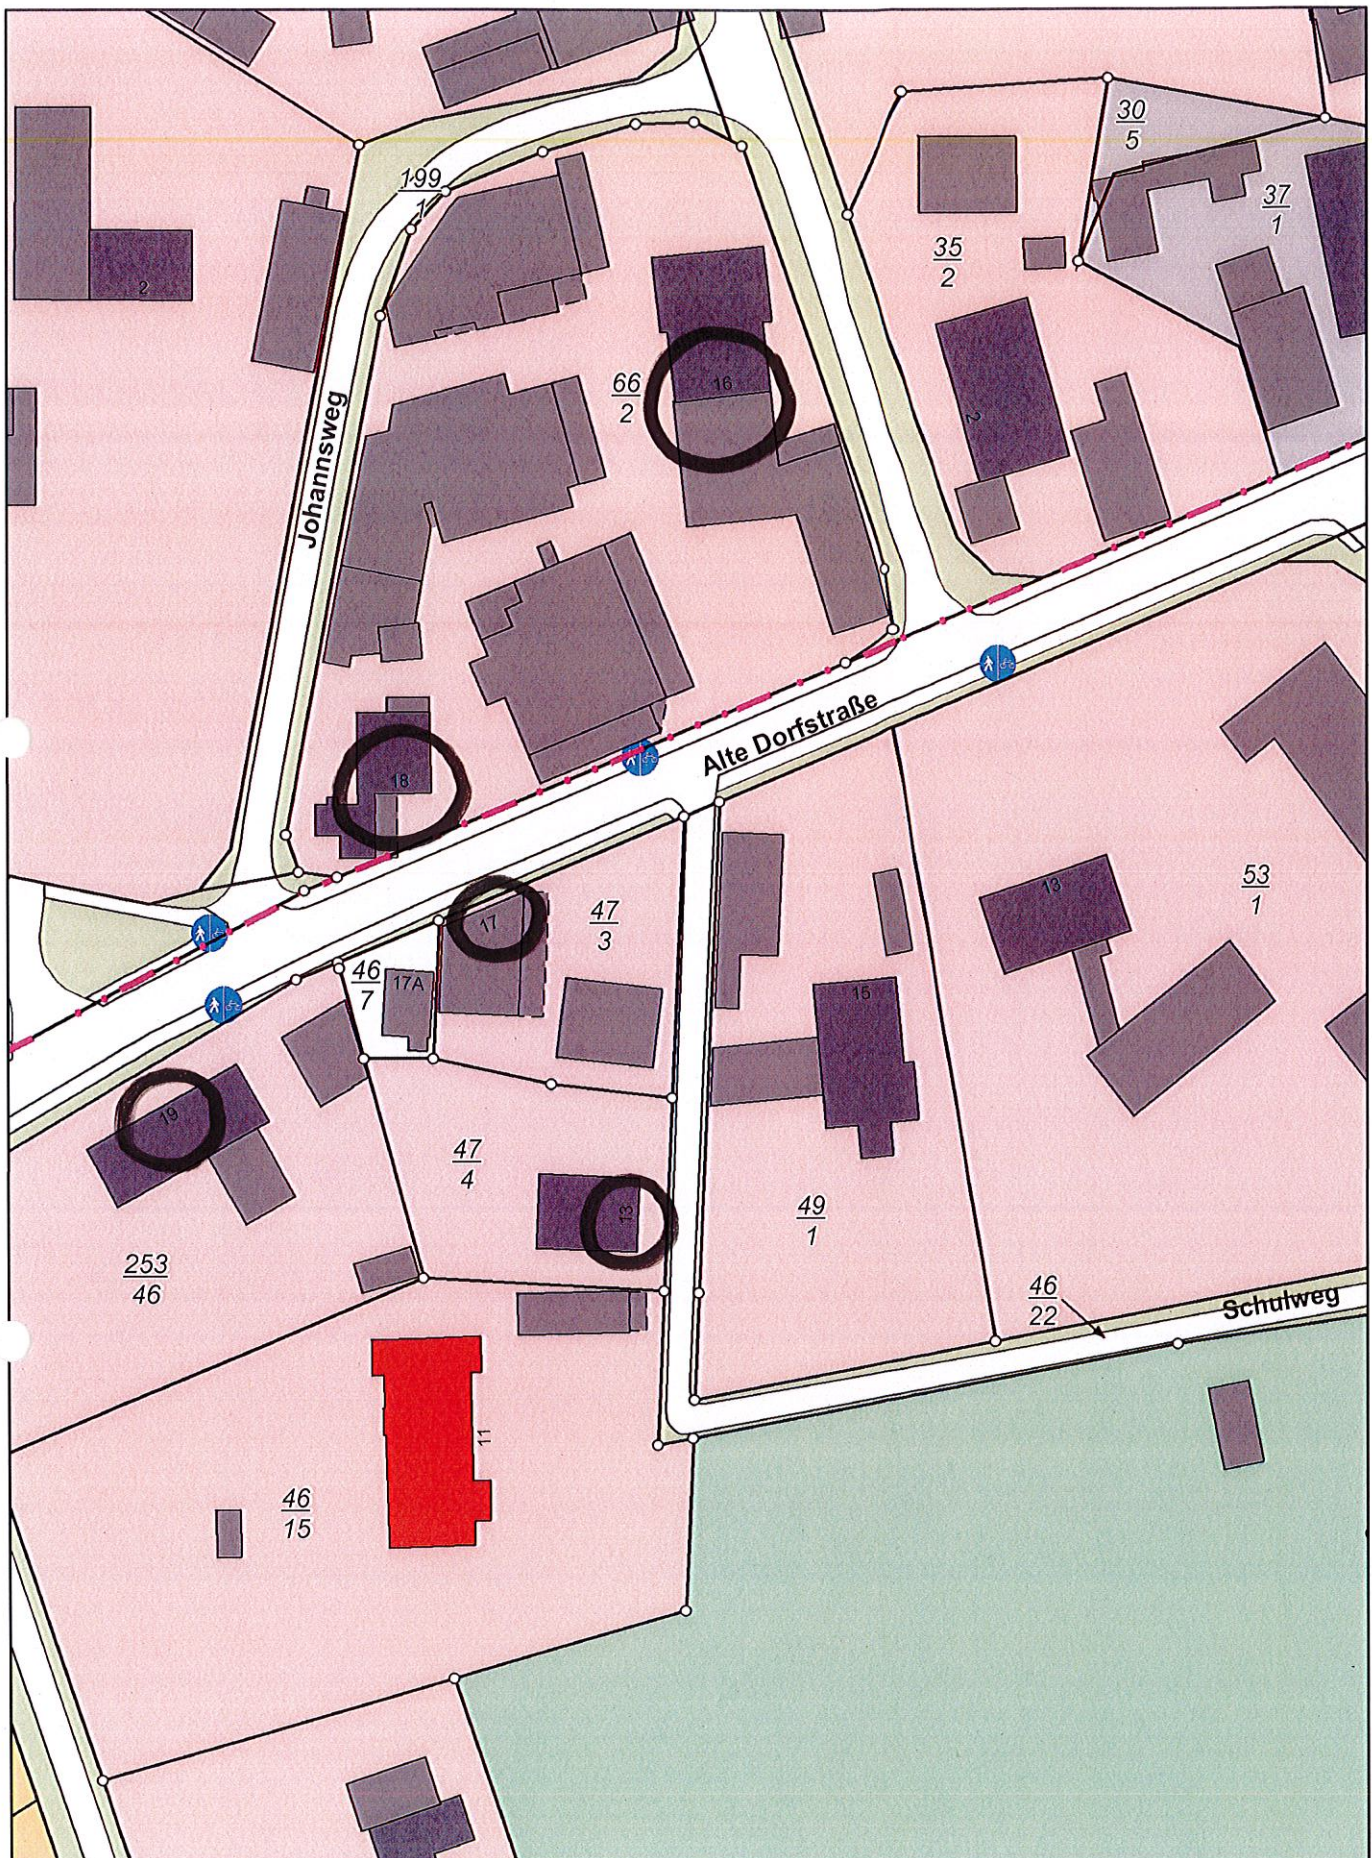

Auszug aus den Geobasisdaten des
 Landesamtes für Geoinformation und
 Landesvermessung Niedersachsen

Gedruckt am 21.04.2020

Maßstab: 1:1.000

