


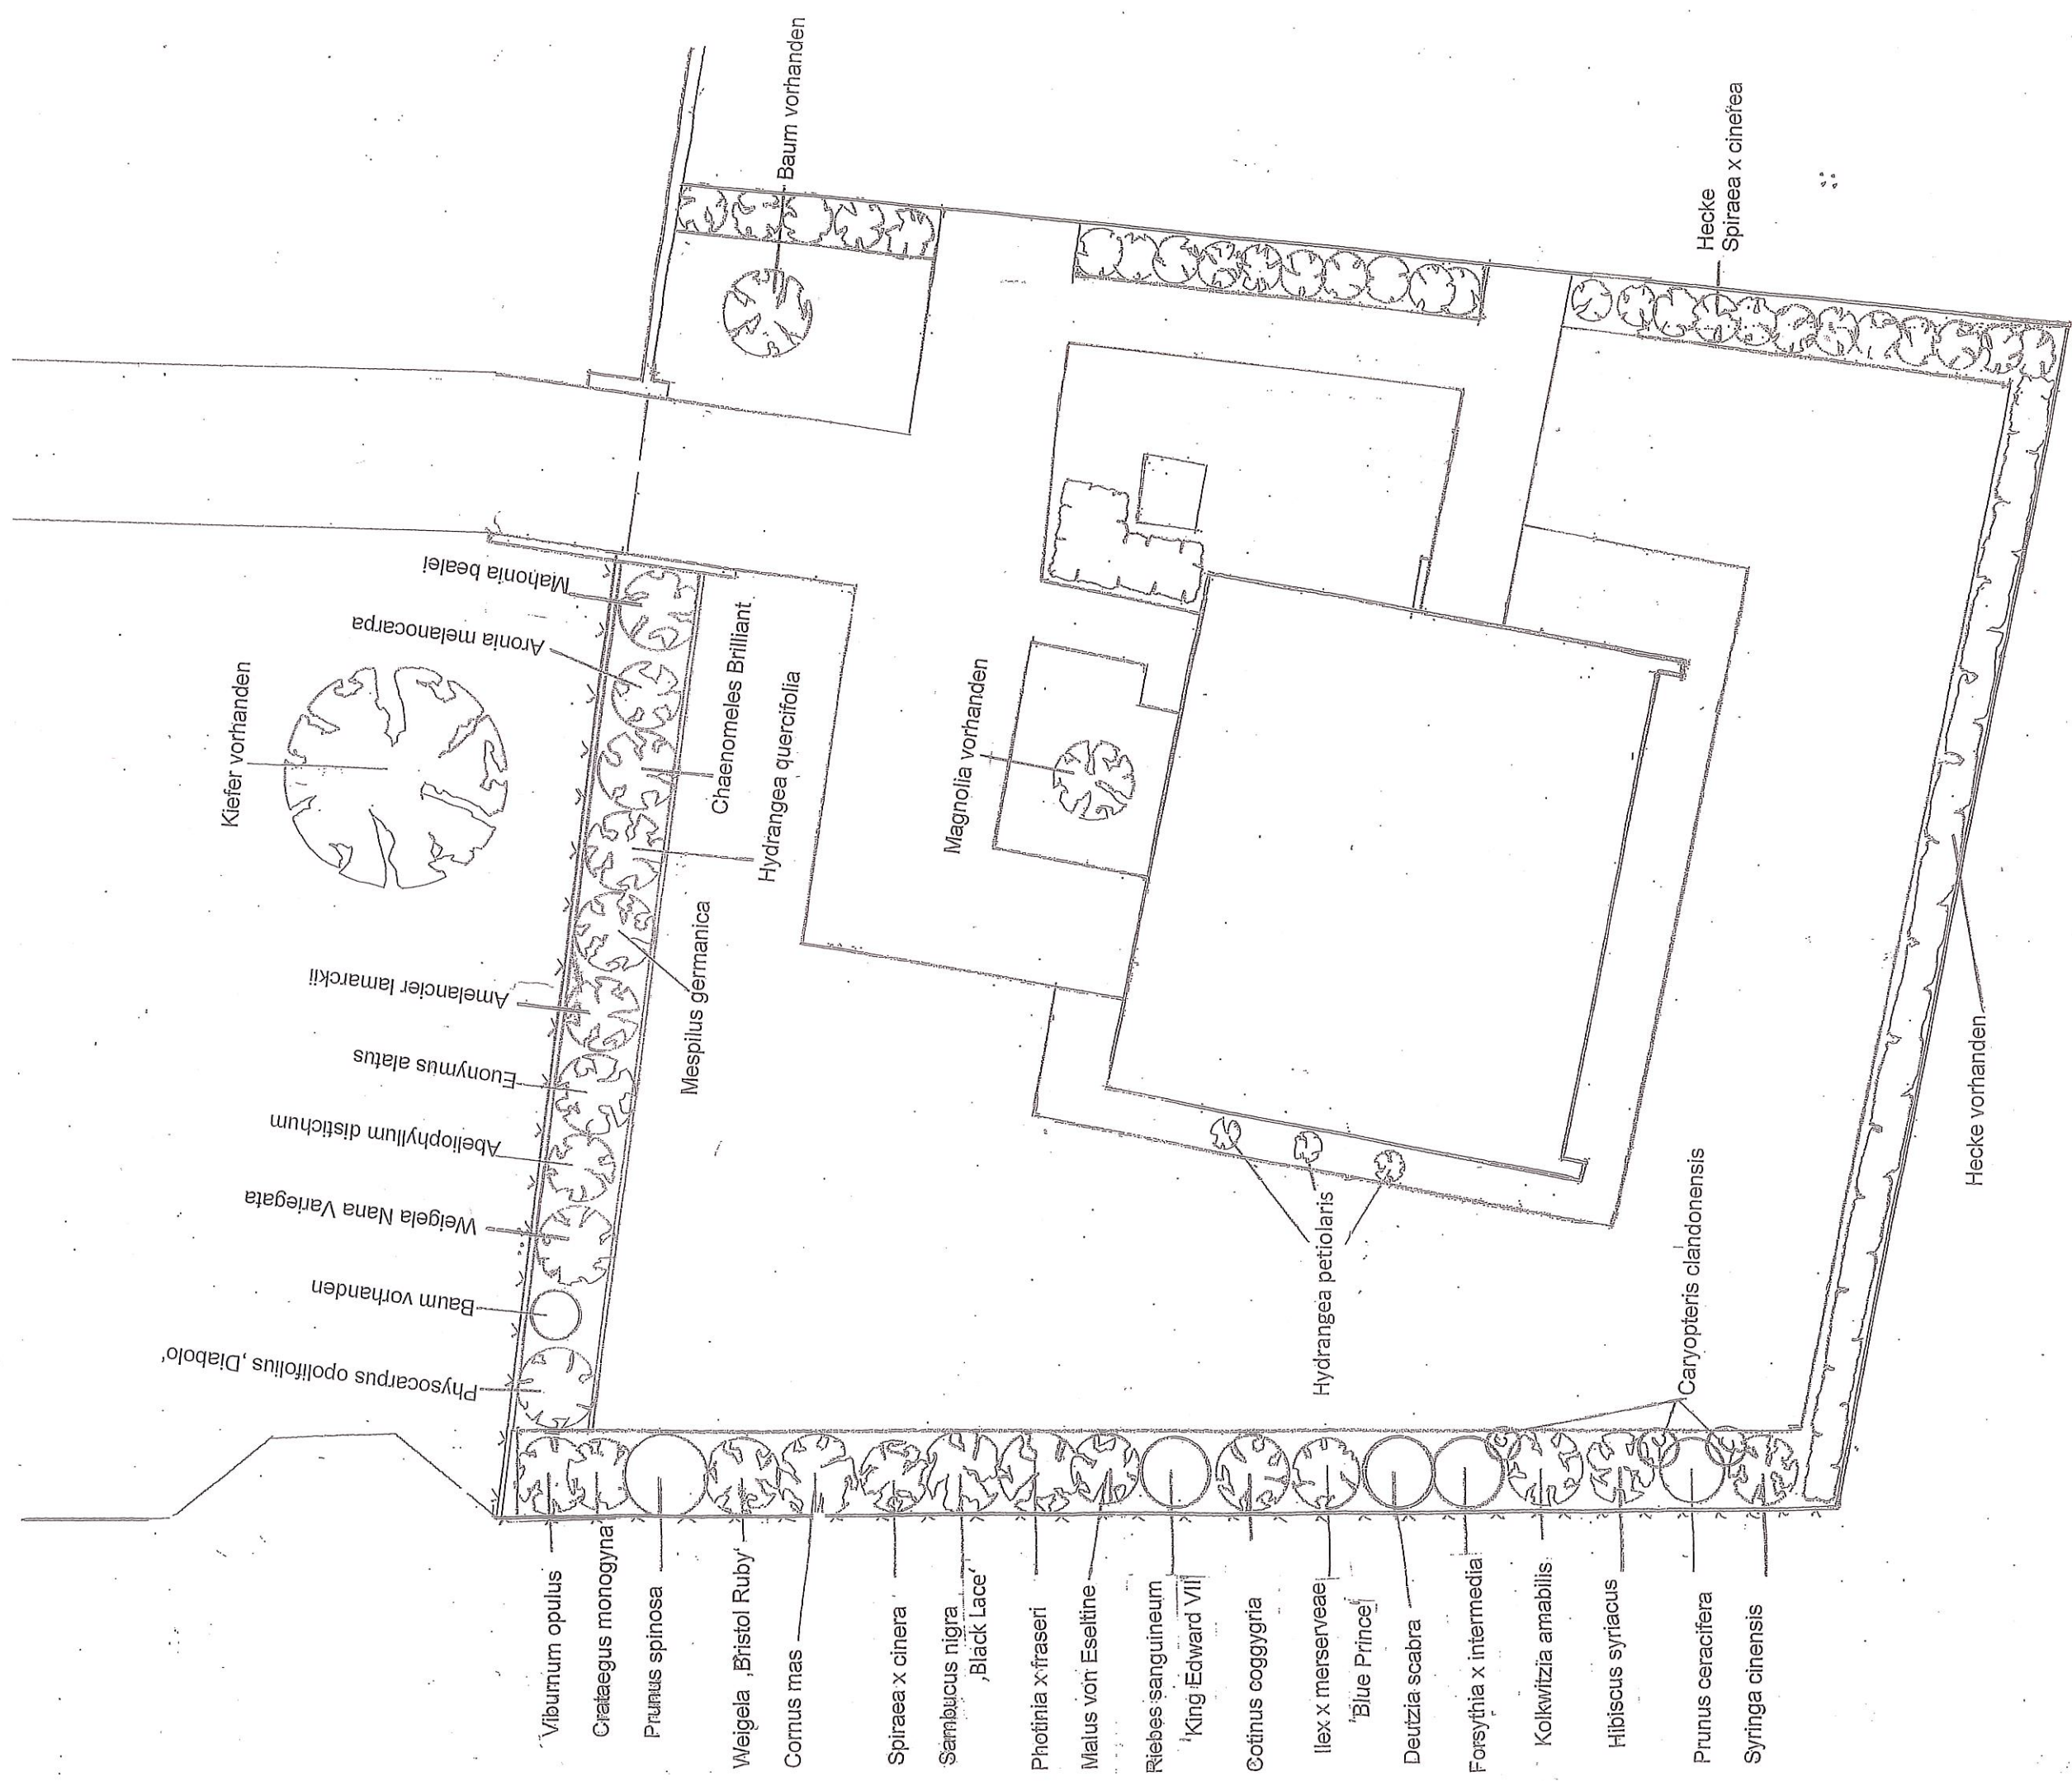

Bepflanzungsplan: Außenbereich	Maßstab: 1 : 1500
	Datum: 10.05.2021
Friedhof Mulmshorn	Gezeichnet:
Bauamt Stadt Rotenburg (Wümme)	Sachbearbeiter: Dipl. Ing. H. Beekmann

