


Ausbauquerschnitt B-B

Tiefbord
8x25x100

Fahrbahn

Gosse 2-reihige Rinne
Rundbord 15x25x100

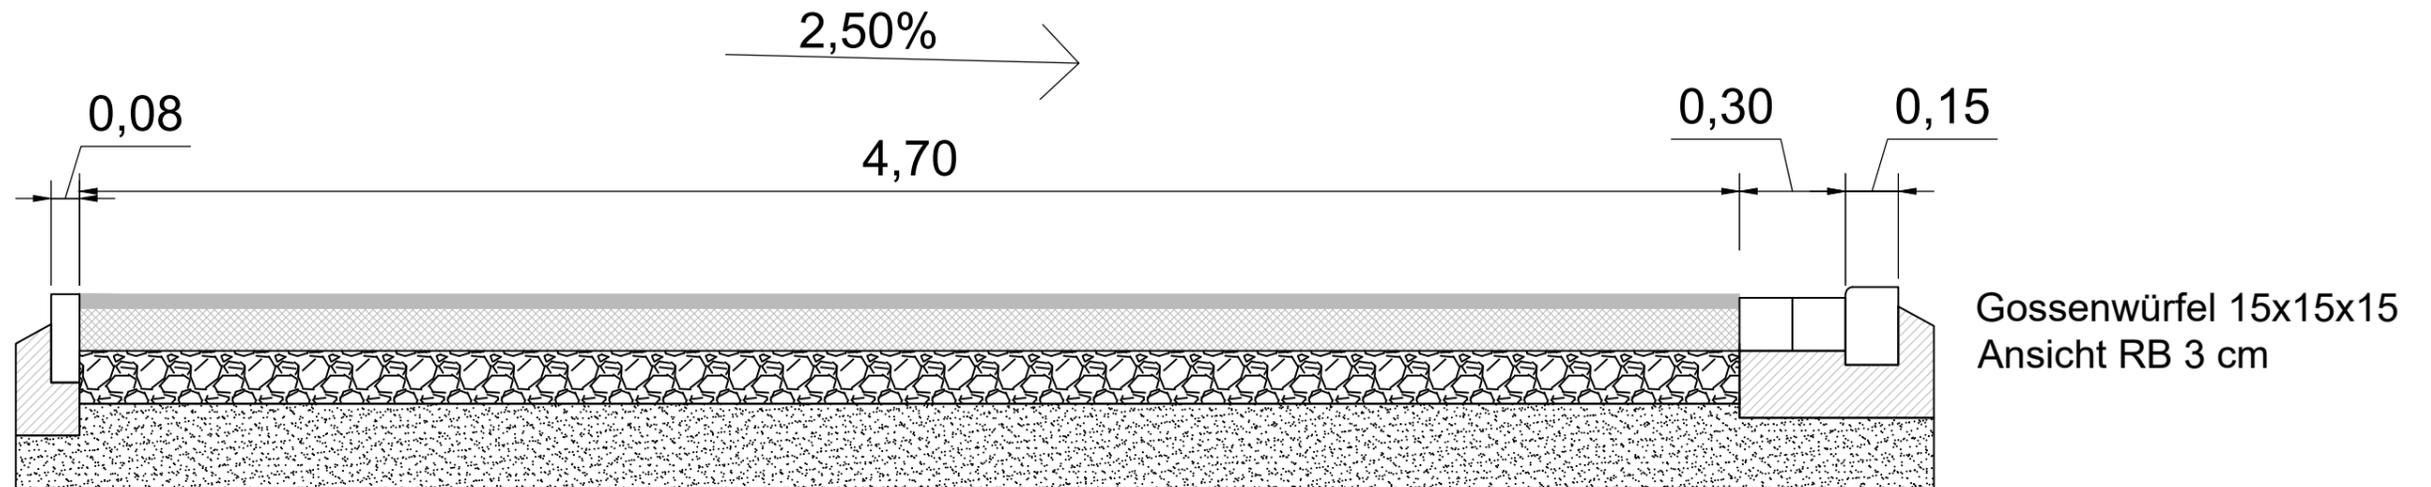

Fahrbahnaufbau gem. RStO 12; Tafel 1; Zeile 3; Bk 1,8

04 cm Asphaltdeckschicht (ADS) AC 08 DN gem. ZTV Asphalt-StB m. Abstreumaterial
 12 cm Asphalttragschicht (ATS) AC 22 TN gem. ZTV SoB-StB
 15 cm Schottertragschicht (STS) 0/32 gem. ZTV SoB-StB
 24 cm Frostschuttschicht (FSS) 0/32 gem. ZTV SoB-StB

55 cm frostsicherer Aufbau

| Datum | Änderung | Bearbeiter |
|-------|----------|------------|
| | | |
| | | |
| | | |
| | | |
| | | |
| | | |
| | | |

**Straßenendausbau Unterstedt
Hesterkamp, Auf dem Hanfberg**

Maßstab: 1: 20
Blatt 5

Straßenendausbau Hesterkamp, Auf dem Hanfberg

Bauherr: Stadt Rotenburg (Wümme)
Große Straße 1
27356 Rotenburg (Wümme)

Tel.: 04261 / 71-0
Fax: 04261 / 71-271

Entwurfsverfasser: Stadt Rotenburg (Wümme)
Kevin Börsdamm
Große Straße 1
27356 Rotenburg (Wümme)

Tel.: 04261 / 71-123
Fax: 04261 / 71-271

