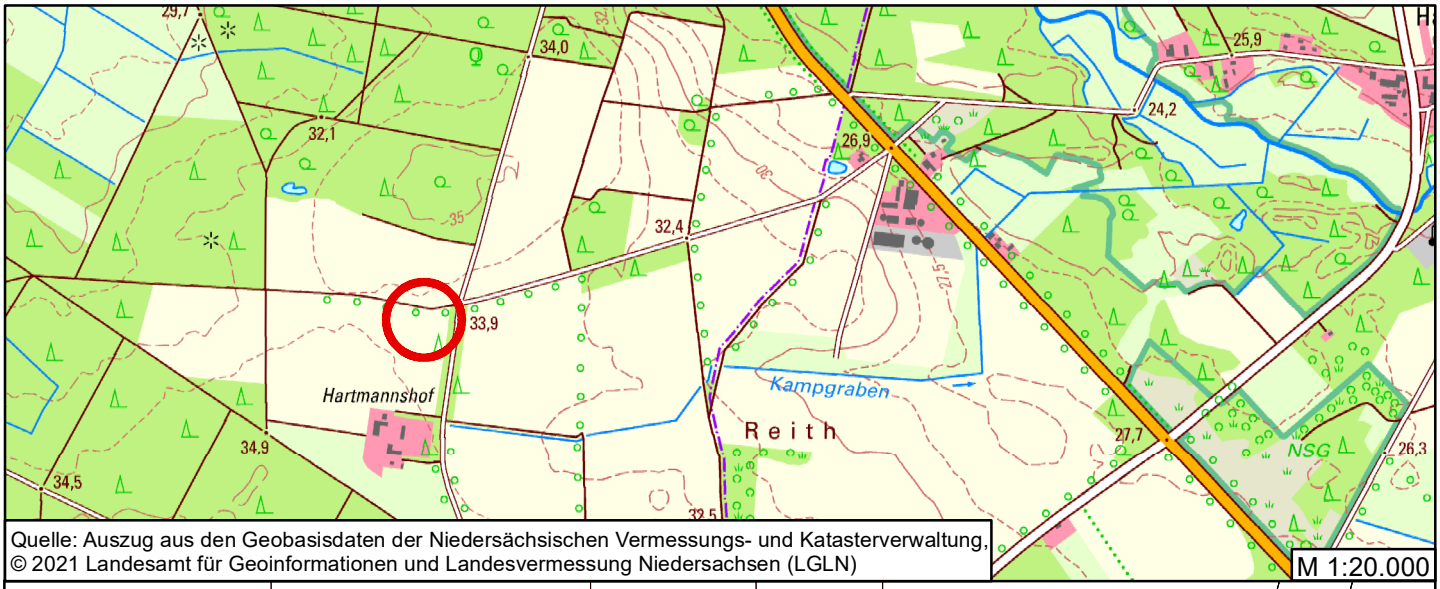

Quelle: Auszug aus den Geobasisdaten der Niedersächsischen Vermessungs- und Katasterverwaltung,
© 2021 Landesamt für Geoinformationen und Landesvermessung Niedersachsen (LGLN)

M 1:20.000

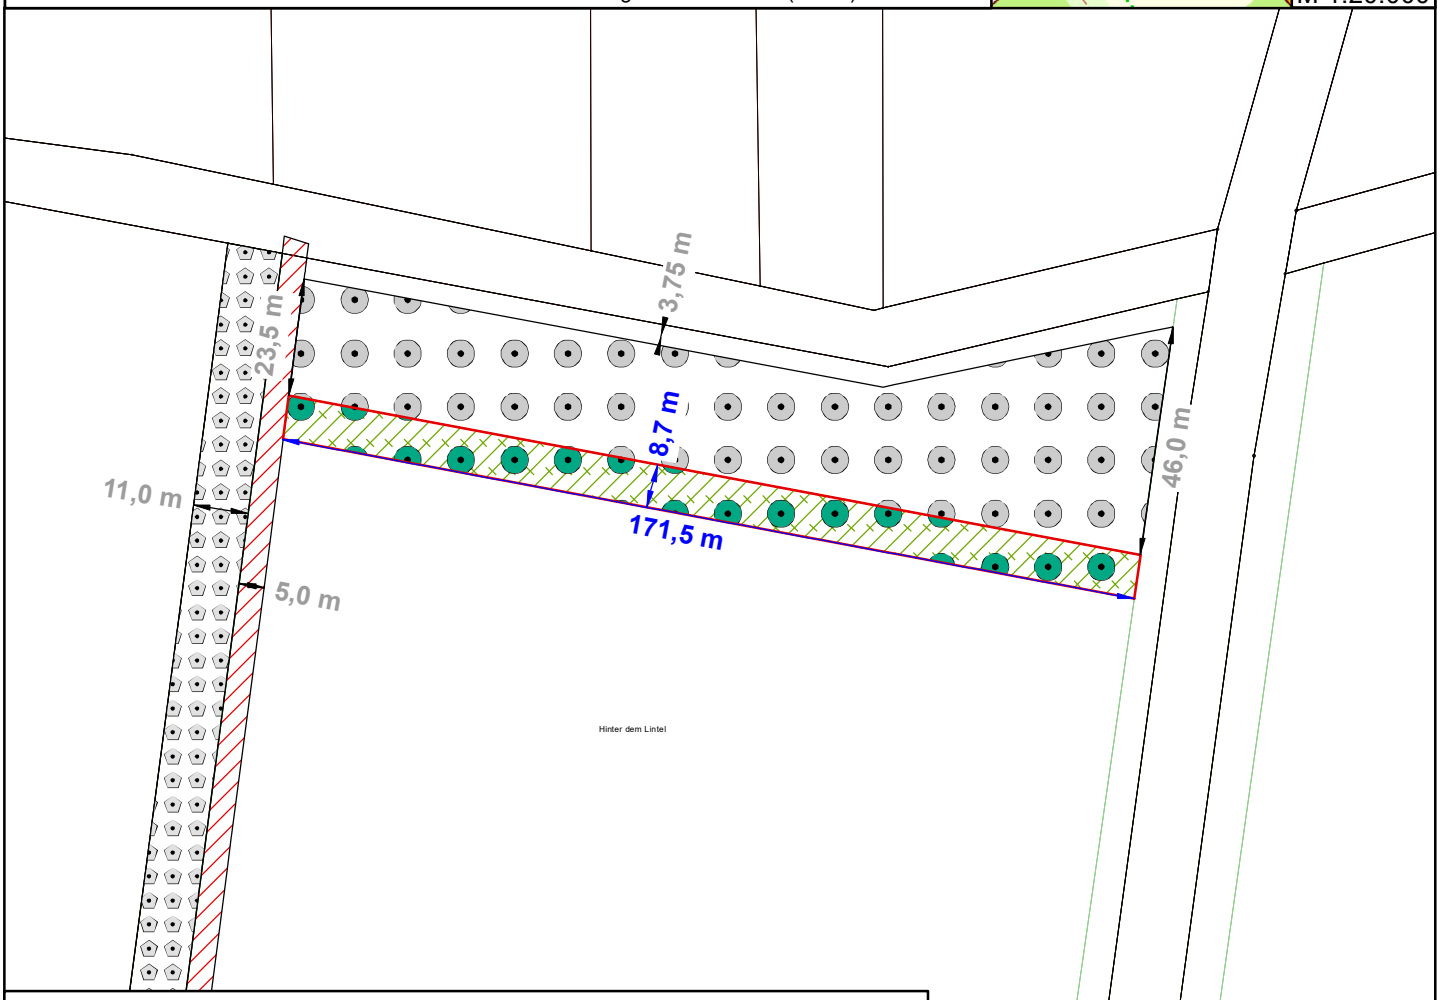

Anpflanzung einer Streuobstwiese ca. 1.490 m²
(Erweiterung vorhandene Streuobstwiese)

vorhandene Streuobstwiese ca. 4.580 m² -
B-Plan Nr. 110 "Fachpflegeeinrichtung Ecke
Brockeler Straße/Brockmanns Wiesenweg"

Neuanpflanzung/Ergänzung vorhandener Anpflanzungen
gem. Az 68.331-10/131 (Mobile Folientunnel)

Landwirtschaftlicher Weg, unbefestigt

Externe Ausgleichsfläche	Stadt Rotenburg B-Plan Nr. 94a "Gewerbegebiet Soltauer Straße südöstlich Hof Königskamp - Teil II"				
Flurstück 102/2 der Flur 19	N	Datum:	Maßstab:	Quelle:	Anlage:
Gemarkung Rotenburg		06/2021	1: 1.500	LGLN	3