


Anlage 4 Bewässerungsplan

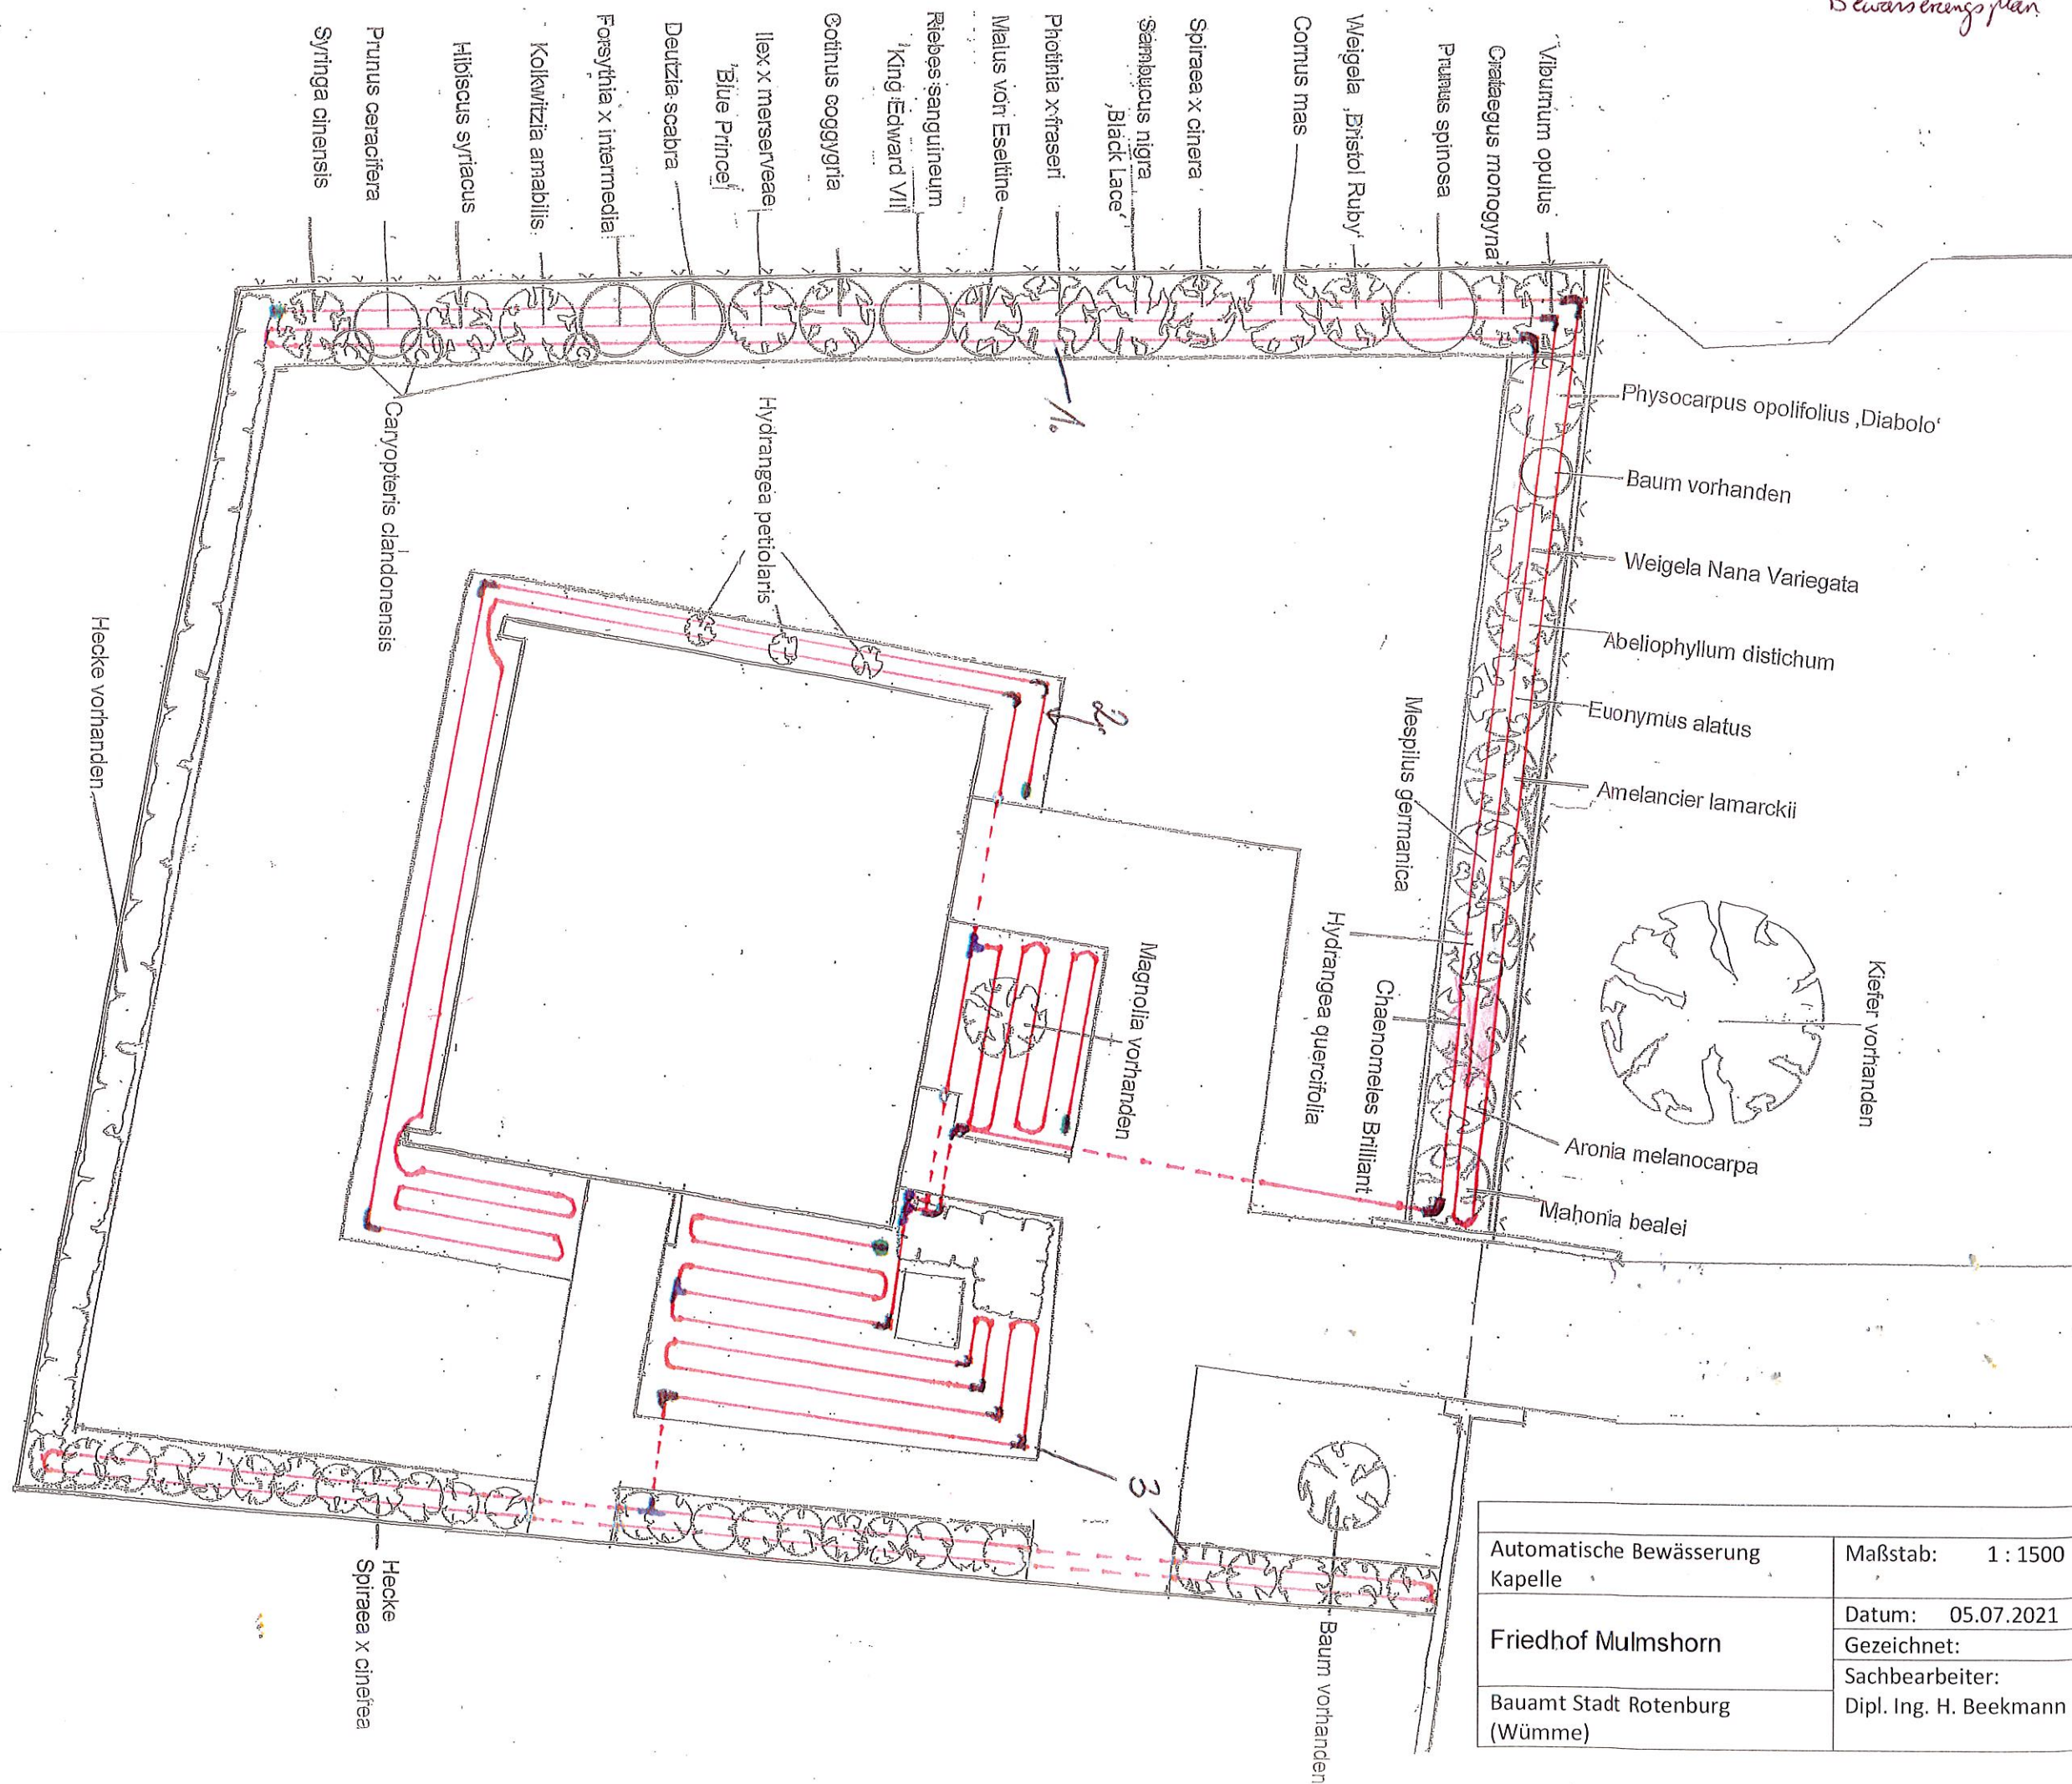

Automatische Bewässerung Kapelle	Maßstab: 1 : 1500
Friedhof Mulmshorn	Datum: 05.07.2021
	Gezeichnet:
Bauamt Stadt Rotenburg (Wümme)	Sachbearbeiter:
	Dipl. Ing. H. Beekmann