


Anlage 6
 Urnen gemeinschaftsgrab-
 anlage - Pflanzplan

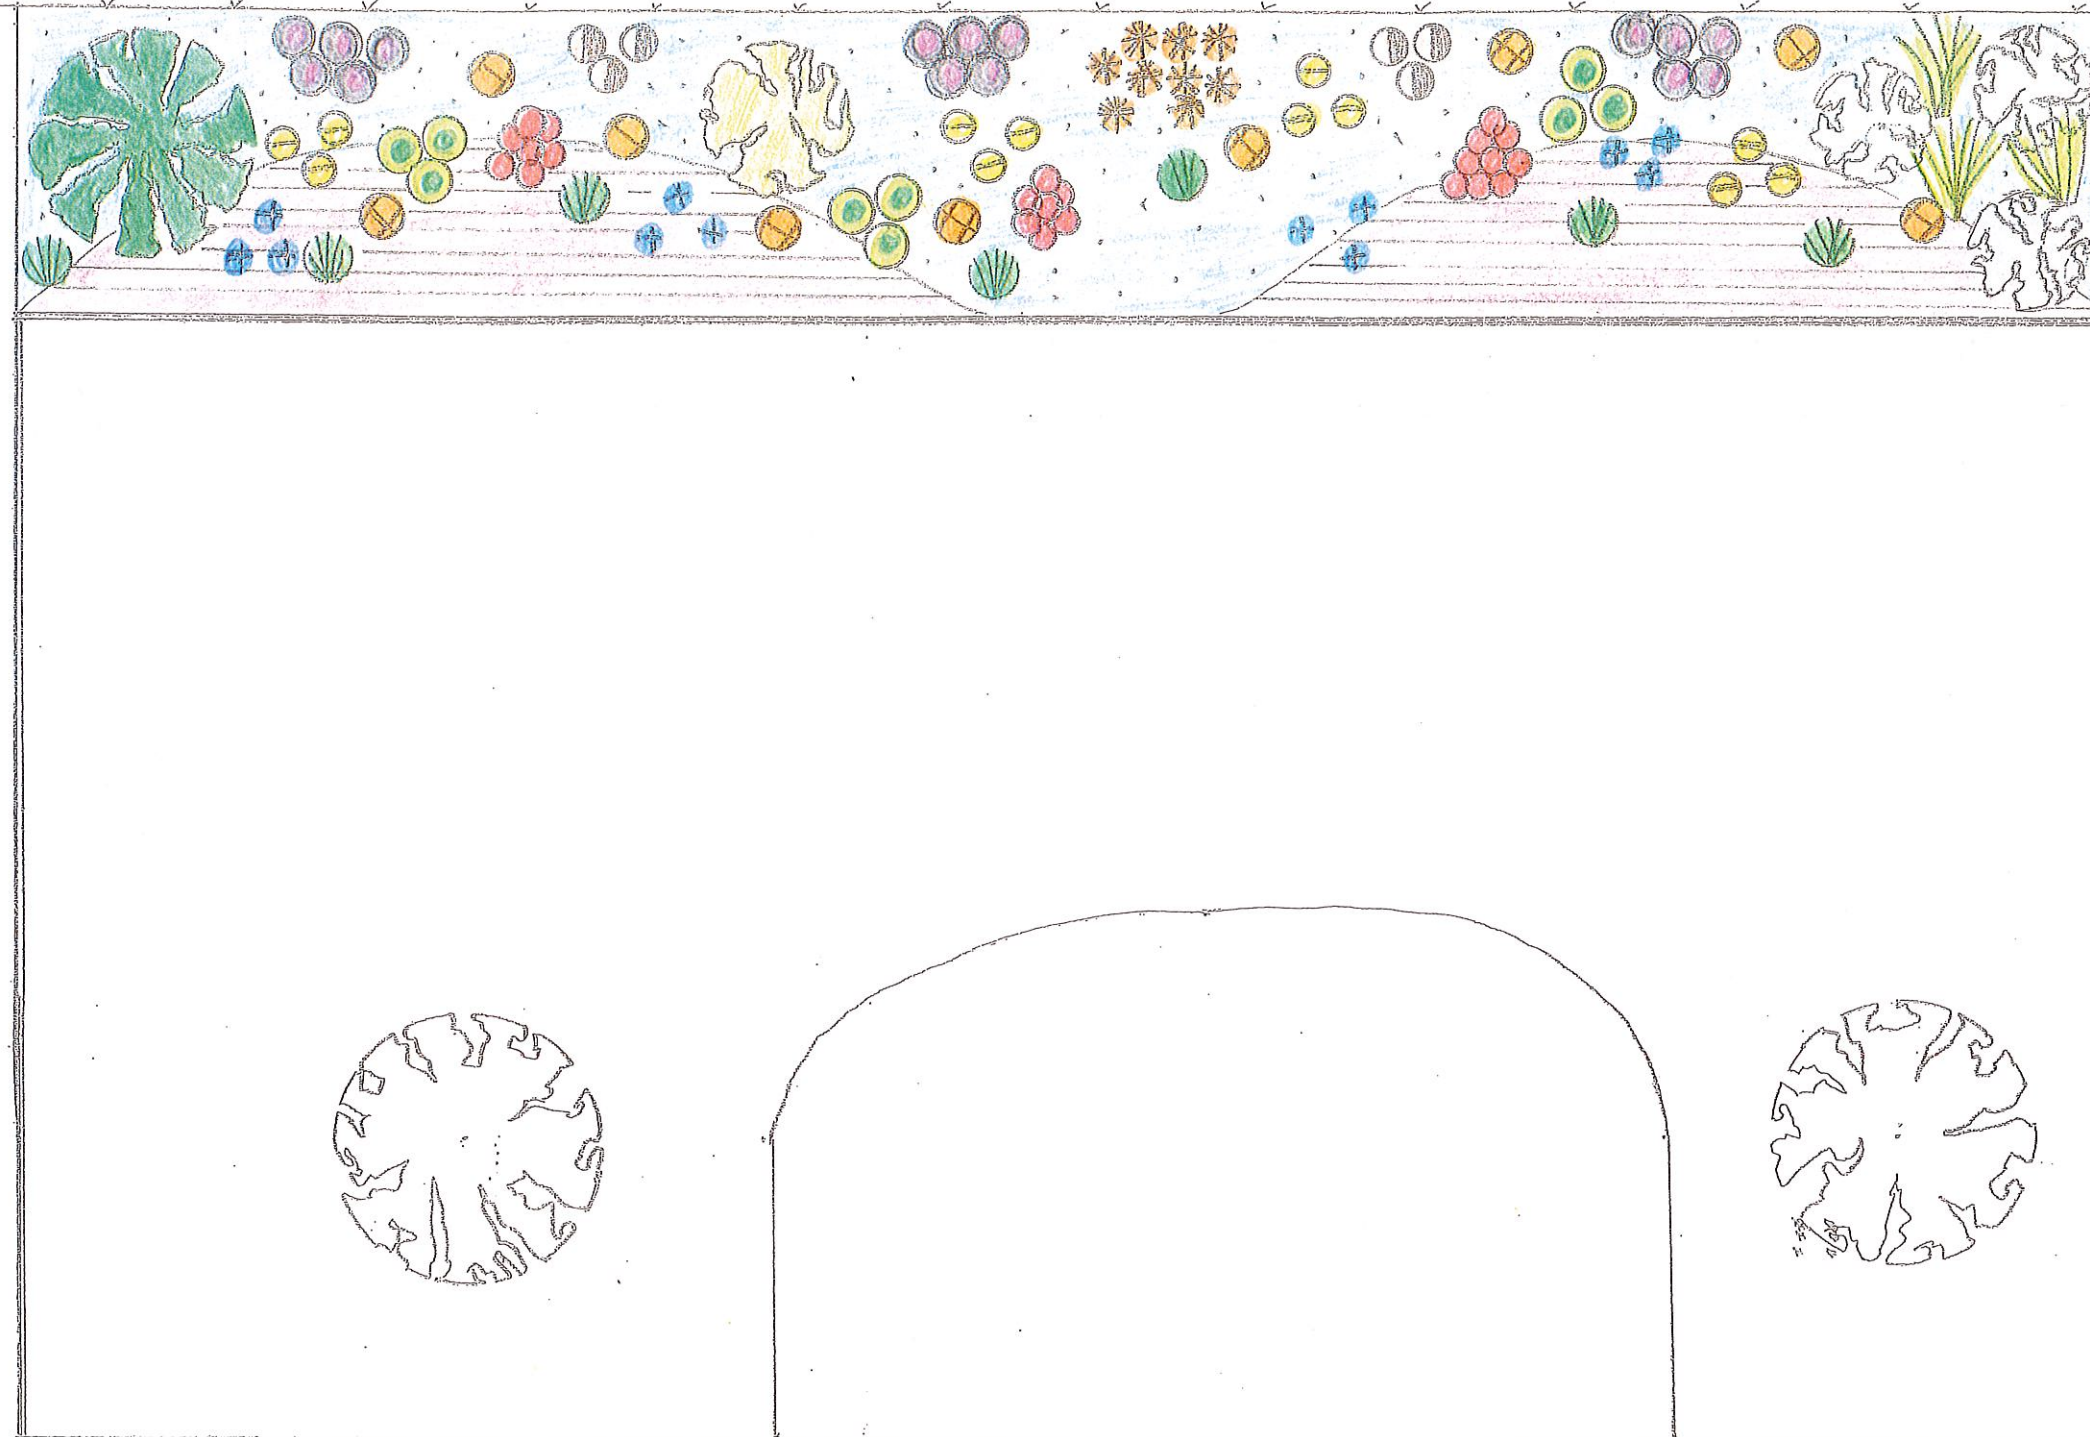

- Taxus baccata 'Fastigiata'
- Pinus mugo 'Gnom'
- Viburnum 'Eskimo'
- Hebe 'Green Globe'
- Cimicifuga japonica 'Cheju-do'
- Cimicifuga simplex 'Chocoholic'
- Docentra spectabilis
- Oenothera macrocarpa
- Gaura lindheimeri 'Whirling Butterfley'
- Echinacea purpurea
- Ornitholodes cappadoica 'Cherry Ingram'
- Brunnera macrophylla 'Jack Frost'
- Panicum virgatum 'Northwind'
- Pennisetum alopecuroides 'Hameln'
- Phlox subulata 'Scarlet Flamme'

Urnenbestattung Bepflanzung	Maßstab: 1 : 50
Friedhof Mulmshorn	Datum: 19.07.2021
Bauamt Stadt Rotenburg (Wümme)	Gezeichnet: Sachbearbeiter: Dipl. Ing. H. Beekmann