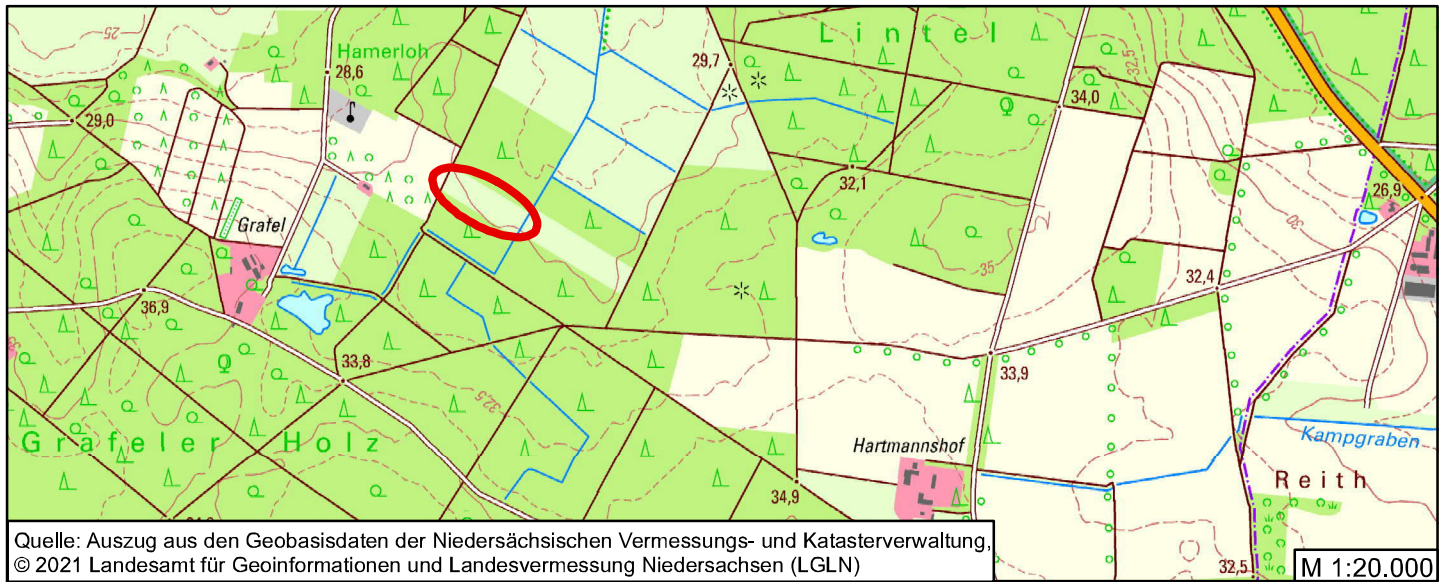


Aufforstung eines standortgerechten, heimischen
Laubmischwaldes ca. 6.530 m²

Anpflanzung eines strukturreichen Waldrandes ca. 1.150 m²

Externe Ausgleichsfläche - Ersatzaufforstung		Stadt Rotenburg B-Plan Nr. 124 "Zwischen Am Kalandshof und Glummweg"			
Flurstück 44 der Flur 19		Datum:	Maßstab:	Quelle:	Anlage:
Gemarkung Rotenburg		06/2021	1: 1.500		8