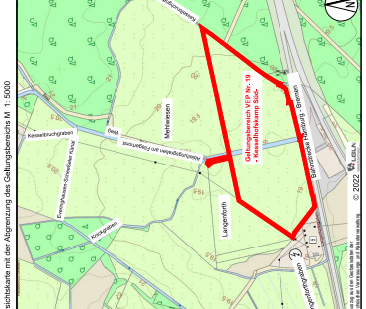


Niederschlägigen Bauordnung und der §§ 10 und 58 des Niederschlägischen
ommunalverfassungsgesetzes (NikMG) hat der Rat der Stadt Rotenburg (Wümme)
den vorhabenbezogenen Bebauungsplan Nr. 19 – Solarpark Kesselholzkamp Süd –
bestehend aus der Planzeichnung, den nebenstehenden textlichen Festsetzungen,

Der Bürgermeister


[illegible]

1. Art der baulichen Nutzung

2. Maß der beruflichen Nutzung
- Nutzungsschablone
- Berufliche Nutzung: Sonstiges Sondergebiets
Grundfläche: 0,55
Grundfläche: 0,55
Höchstmaß: 4,50
Oberkante in m, Höchstmaß: 4,50
- | | |
|--------|----|
| 0,55 | OK |
| 4,50 m | |
3. Bauweise, Baufinden, Baugestaltung
- Baugestaltung
(§ 9 Abs. 1 Nr. 2 BauGB, § 23 BauNVO)
- | |
|--|
| |
|--|

1. Schutzbereich der 110-kV-Bahnstromleitung

3. Die Regelungen gem. Absatz 3 §§ 39 und 44 zum Anrechnen sind zu berücksichtigen.
4. Das Prinzip der Teilnahme im beschriebenen Bereichsbereich für den Flugplatz Reibitz.
5. **Grundsatzentscheidungen**
 - a. **Sollten bei der Realisierung des Vorhabens unvorhergesehene Bodenschäden** oder die Abgrenzung von **Aufgaben** festgestellt werden, so ist diese dem Landkreis Reibitz mitzuteilen, um die entsprechenden Maßnahmen zu ergreifen. (Wann?)
 - b. **Unvorhergesehene Auswirkungen** und die weiteren Schritte bei auf weitere Auswirkungen.
6. **Grundwasserentschutz**
 - a. Die Reinigung der Müll-Mischtonn für mit reinem Wasser zulässig.

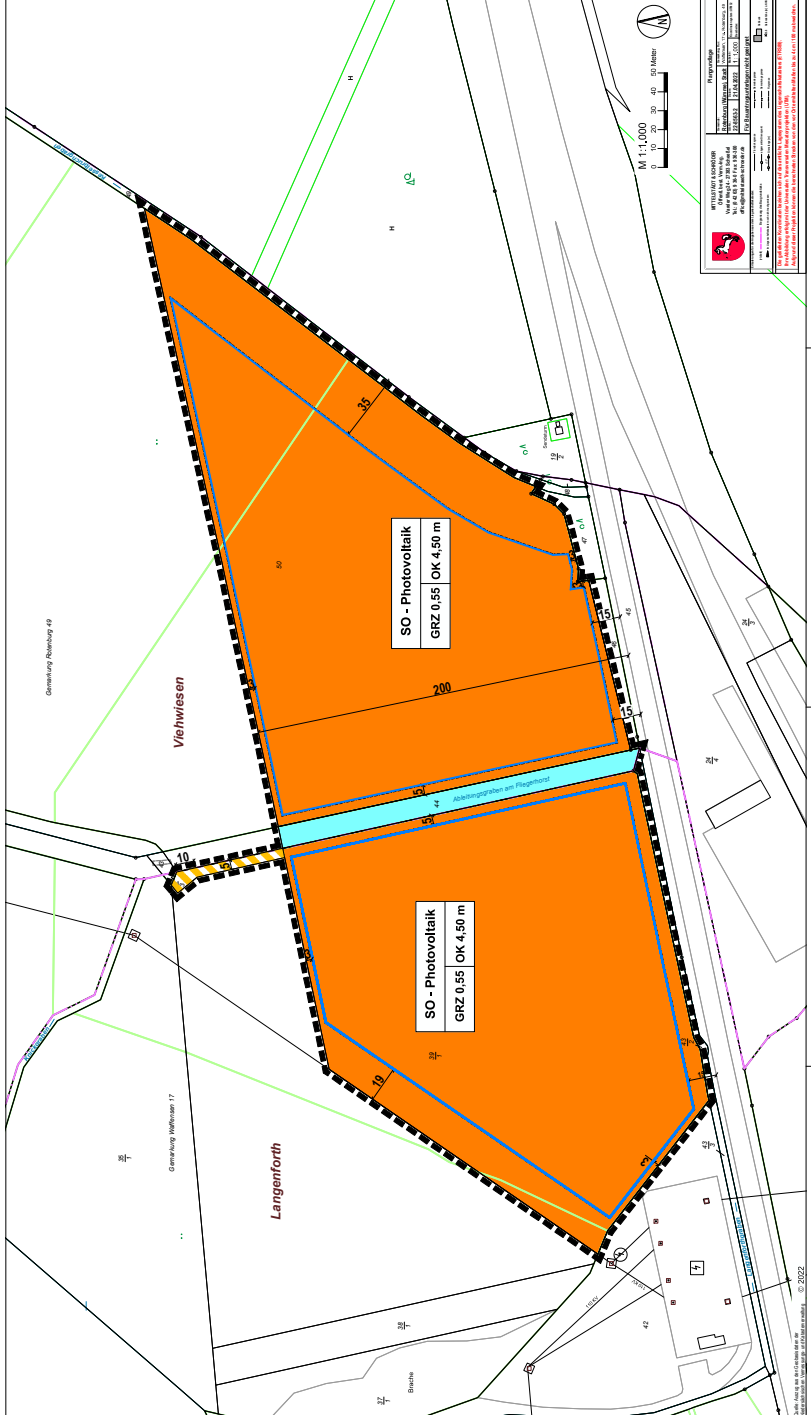

Solarpark Südlich Kesselhotskamp
Entwurf zur frühzeitigen Beteiligung der Öffentlichkeit gem. § 3 (1) BauGB
sowie zur frühzeitigen Beteiligung der Behörden gem. § 4 (1) BauGB
Stand: 07.11.2022

M 1: 1.000