
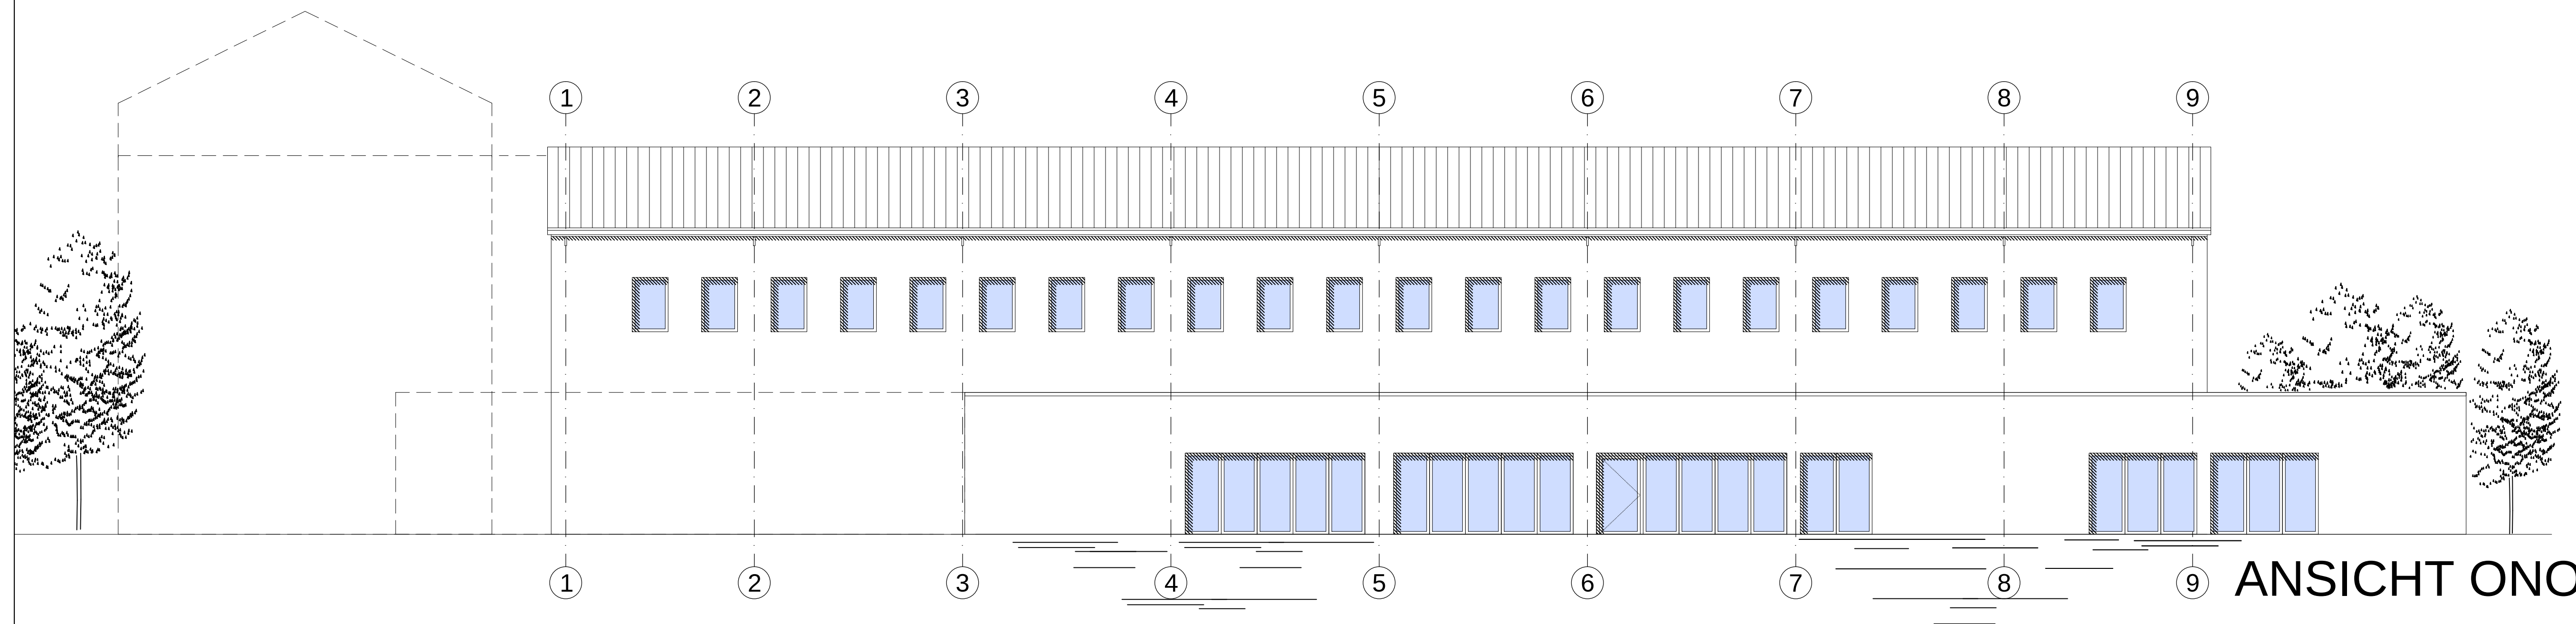
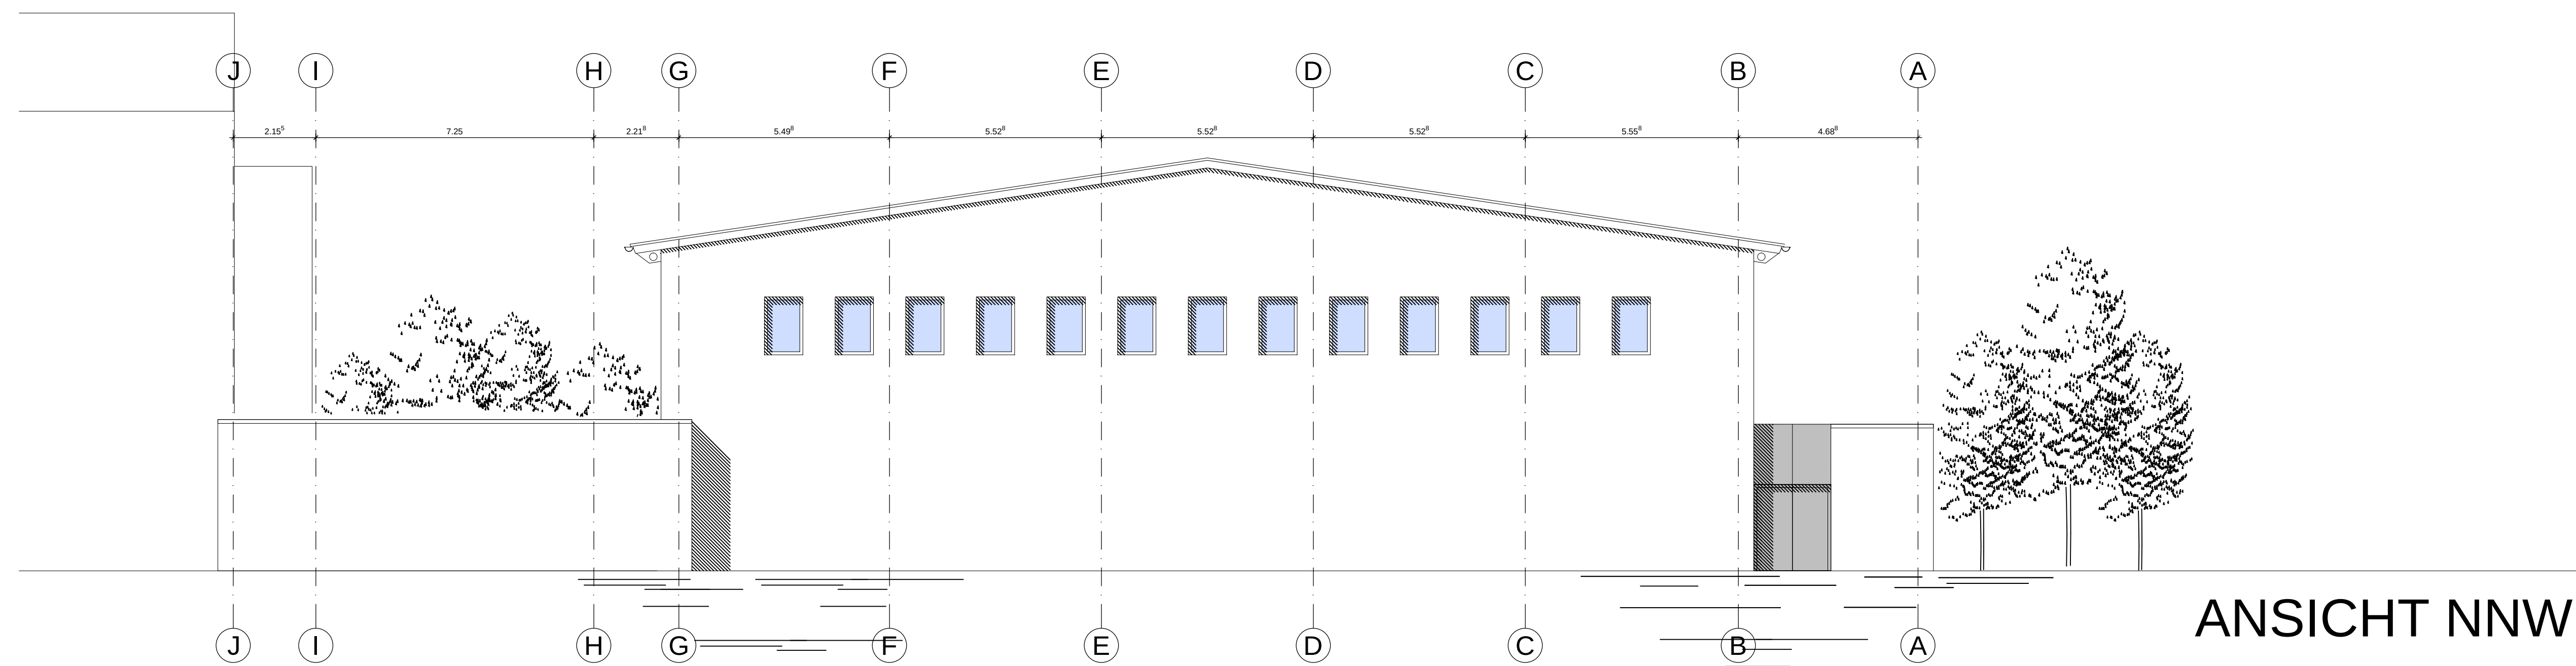


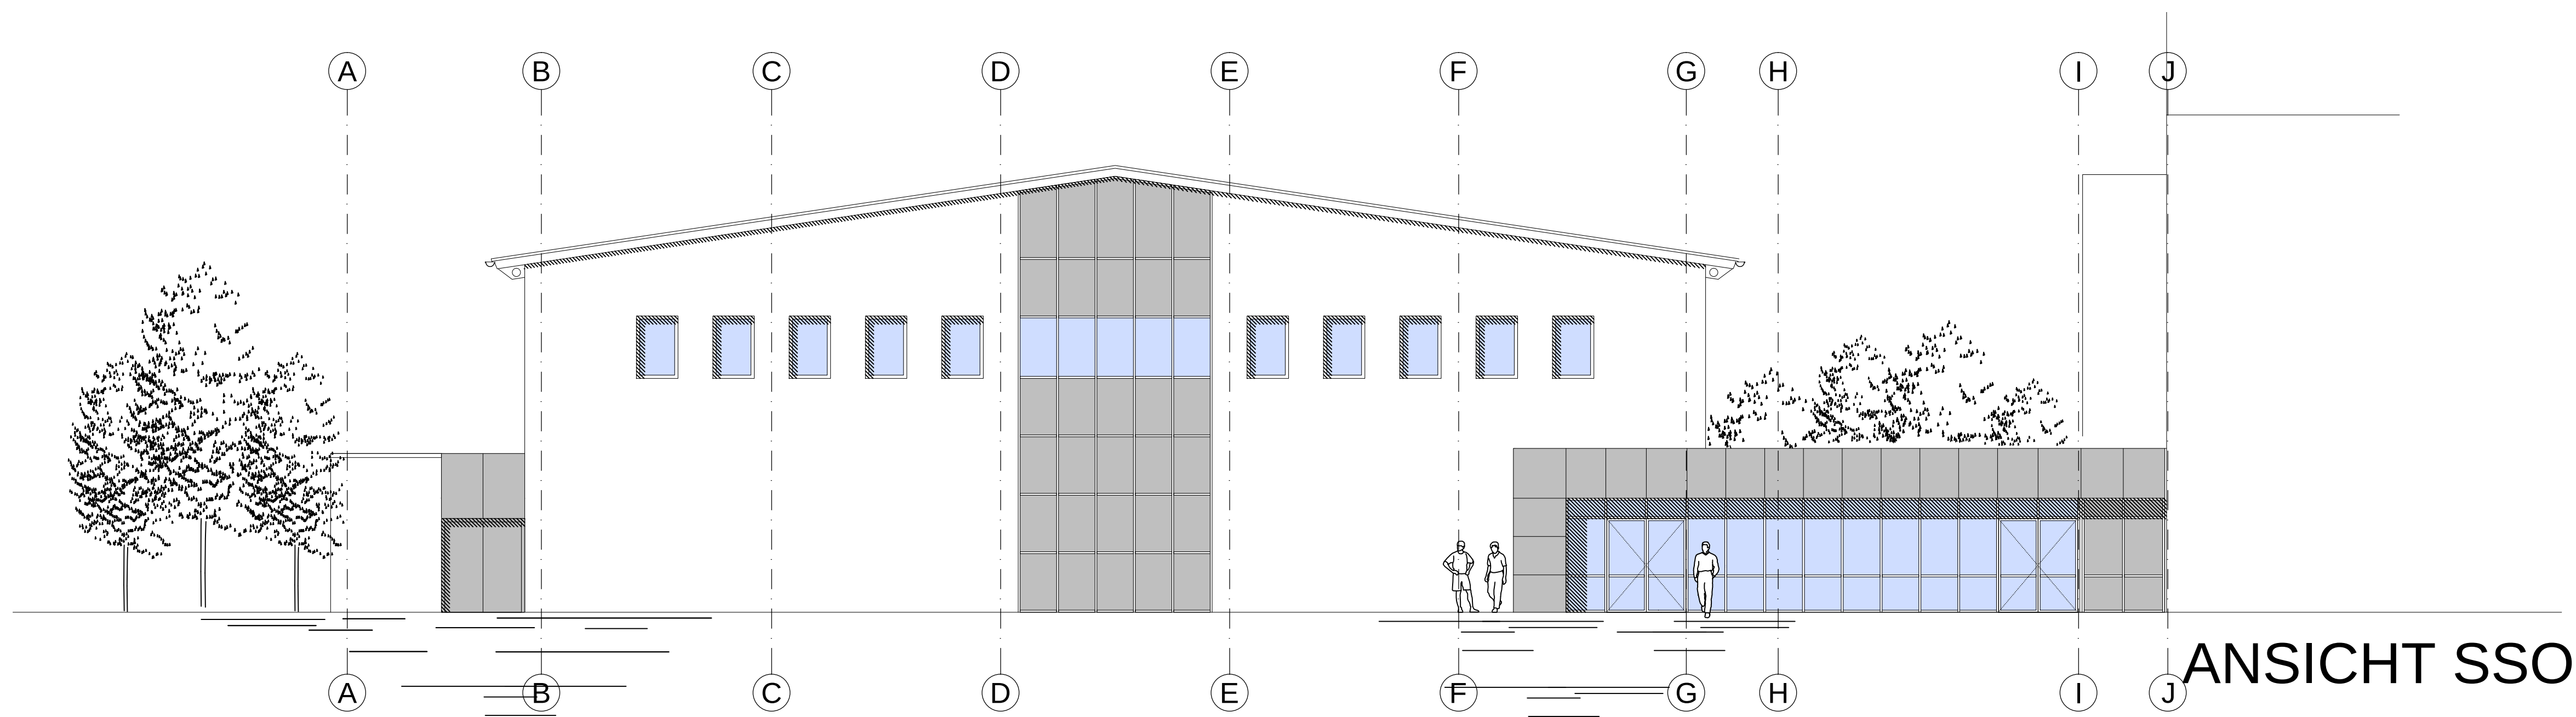

HOFFELDSTRASSE 14 27356 ROTENBURG (WÜMME) FON (04261) 9542-0 FAX (04261) 9542-10 E-MAIL: info@krp-architekten.de		—krp KLÄNER RIBKE PARTNER ARCHITECTEN	
BAUVORHABEN:		NEUBAU EINER SPORTHALLE GERBERSTRASSE 16, 27356 ROTENBURG (WÜMME)	
BAUHERR:		STADT ROTENBURG (WÜMME) GROSSE STRASSE 1, 27356 ROTENBURG (WÜMME)	
BAUTEIL:		ANSICHTEN V2B	
MASZTAB:	1:100	GEZEICHNET:	Bü
BLATTNR.:	683-A100-V2B	DATUM / INDEX:	14.05.2014
ARCHITEKT:		BAUHERR:	
—krp KLÄNER RIBKE PARTNER ARCHITECTEN HOFFELDSTR. 14 27356 ROTENBURG/W. FON (04261) 9542-0 FAX (04261) 9542-10 info@krp-architekten.de			
DATEI: X:\PROJEKTHS SPORTHALLE02 ENTWURFDWGSPORTHALLE			