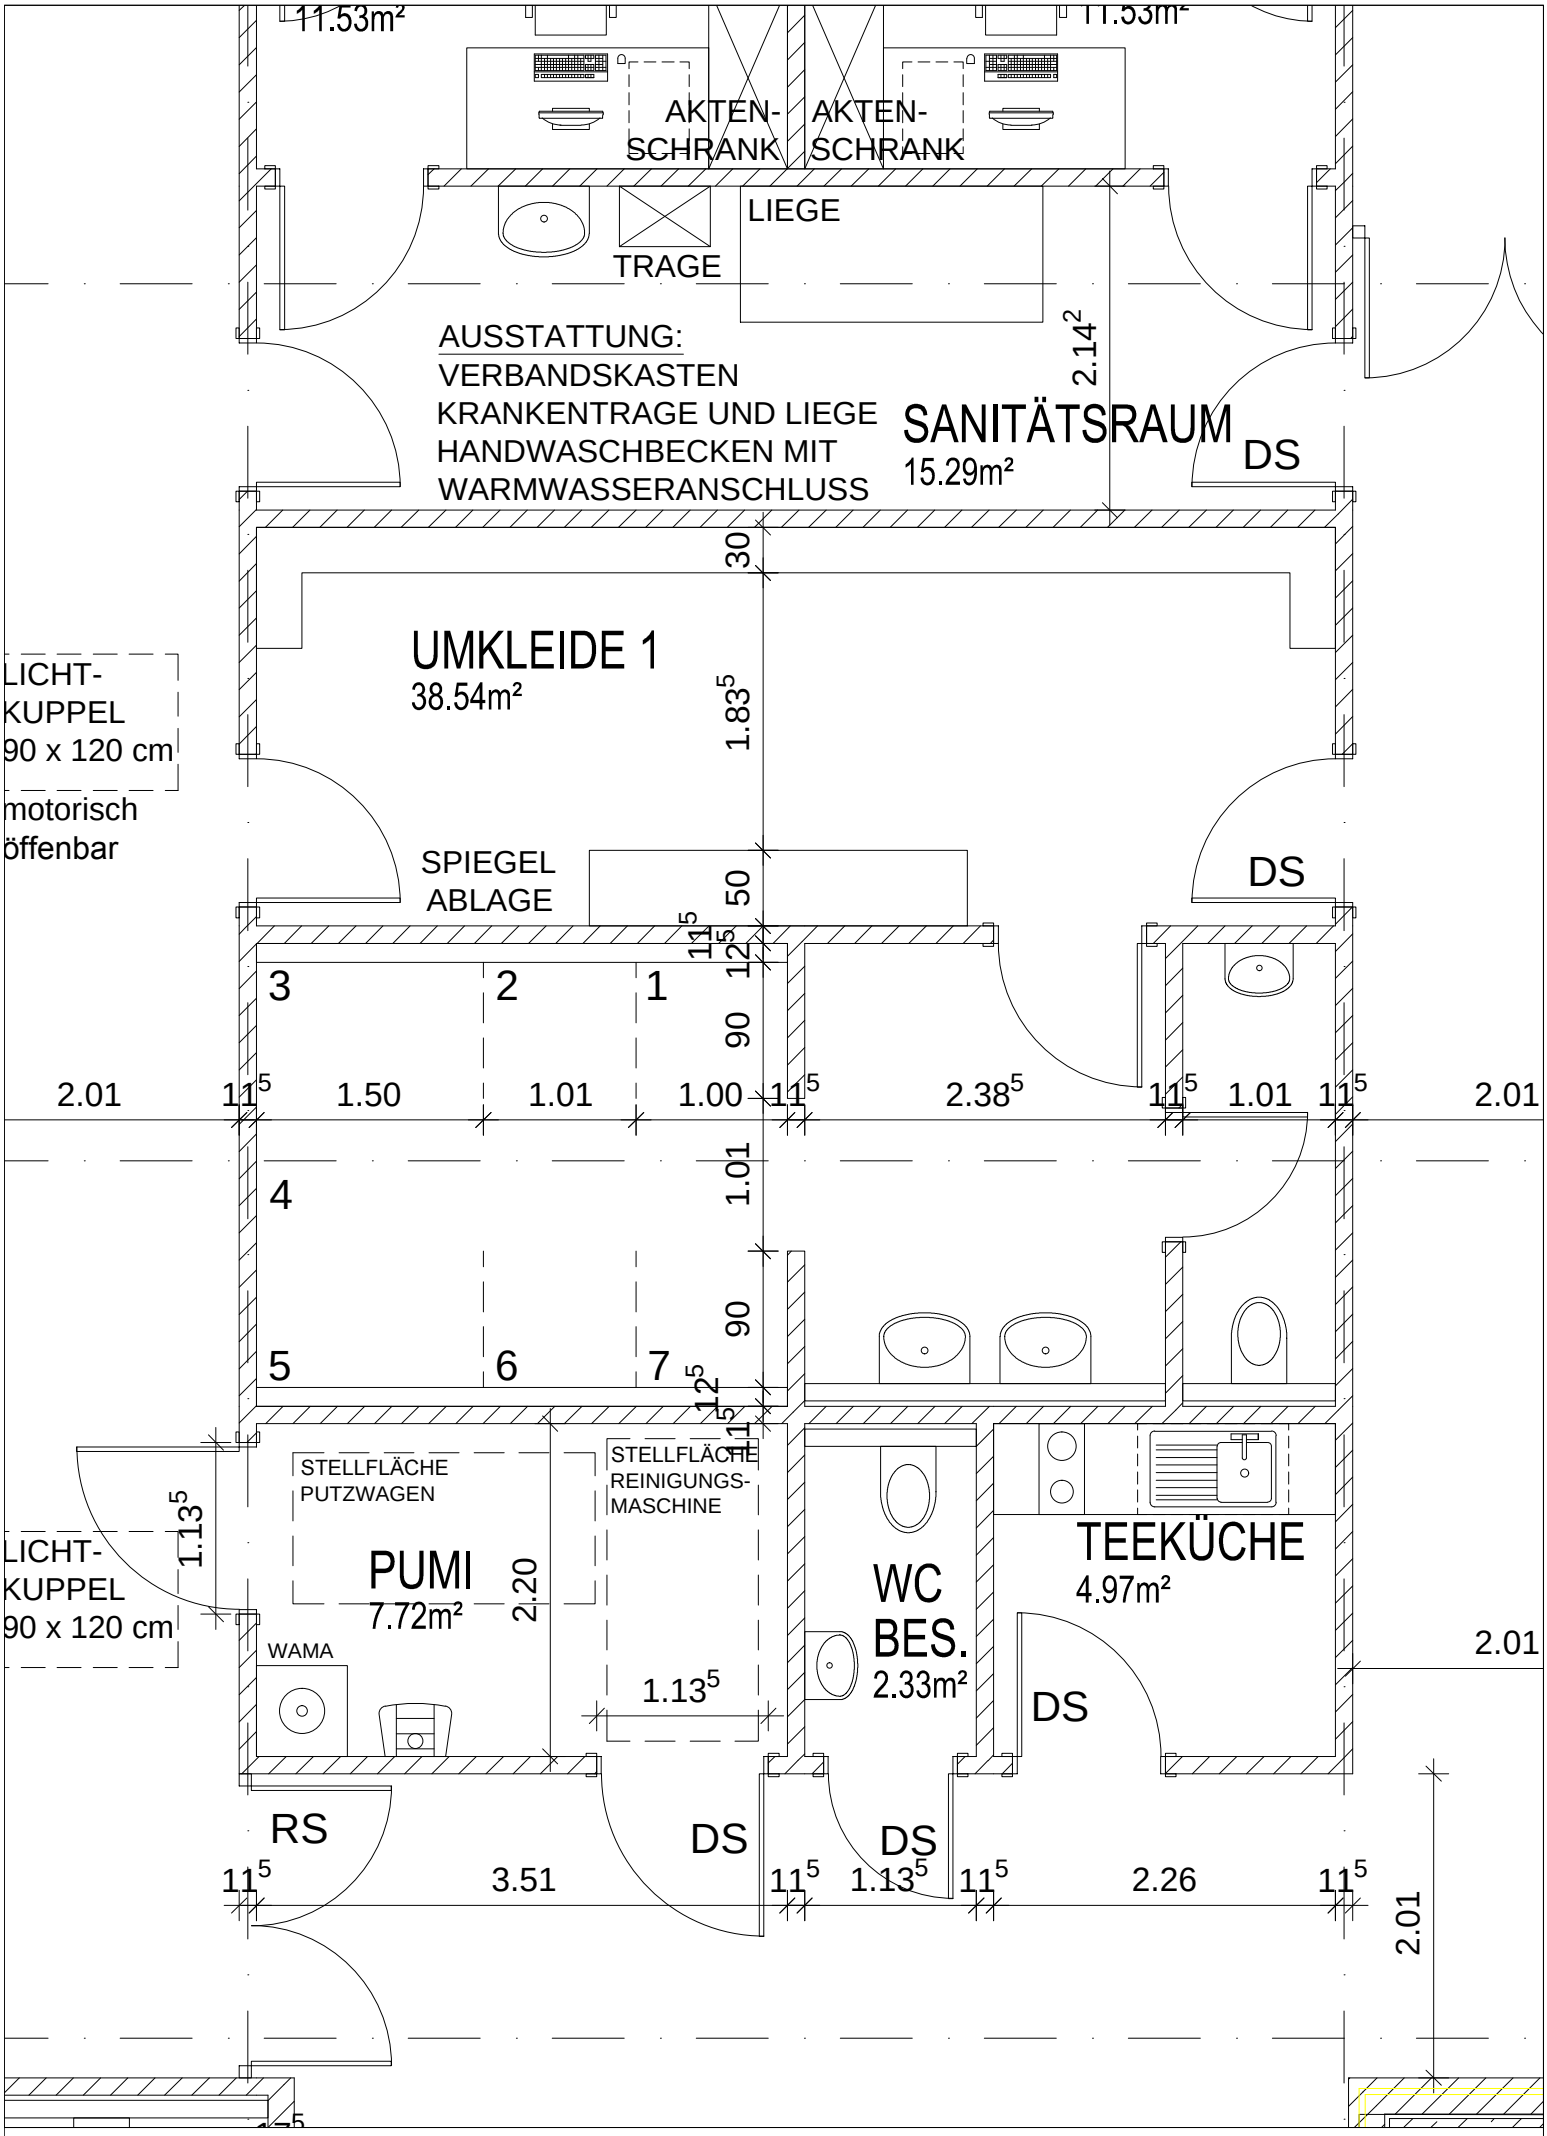

THS Sporthalle | Umkleide 1 | 1:50 | 14.05.14