




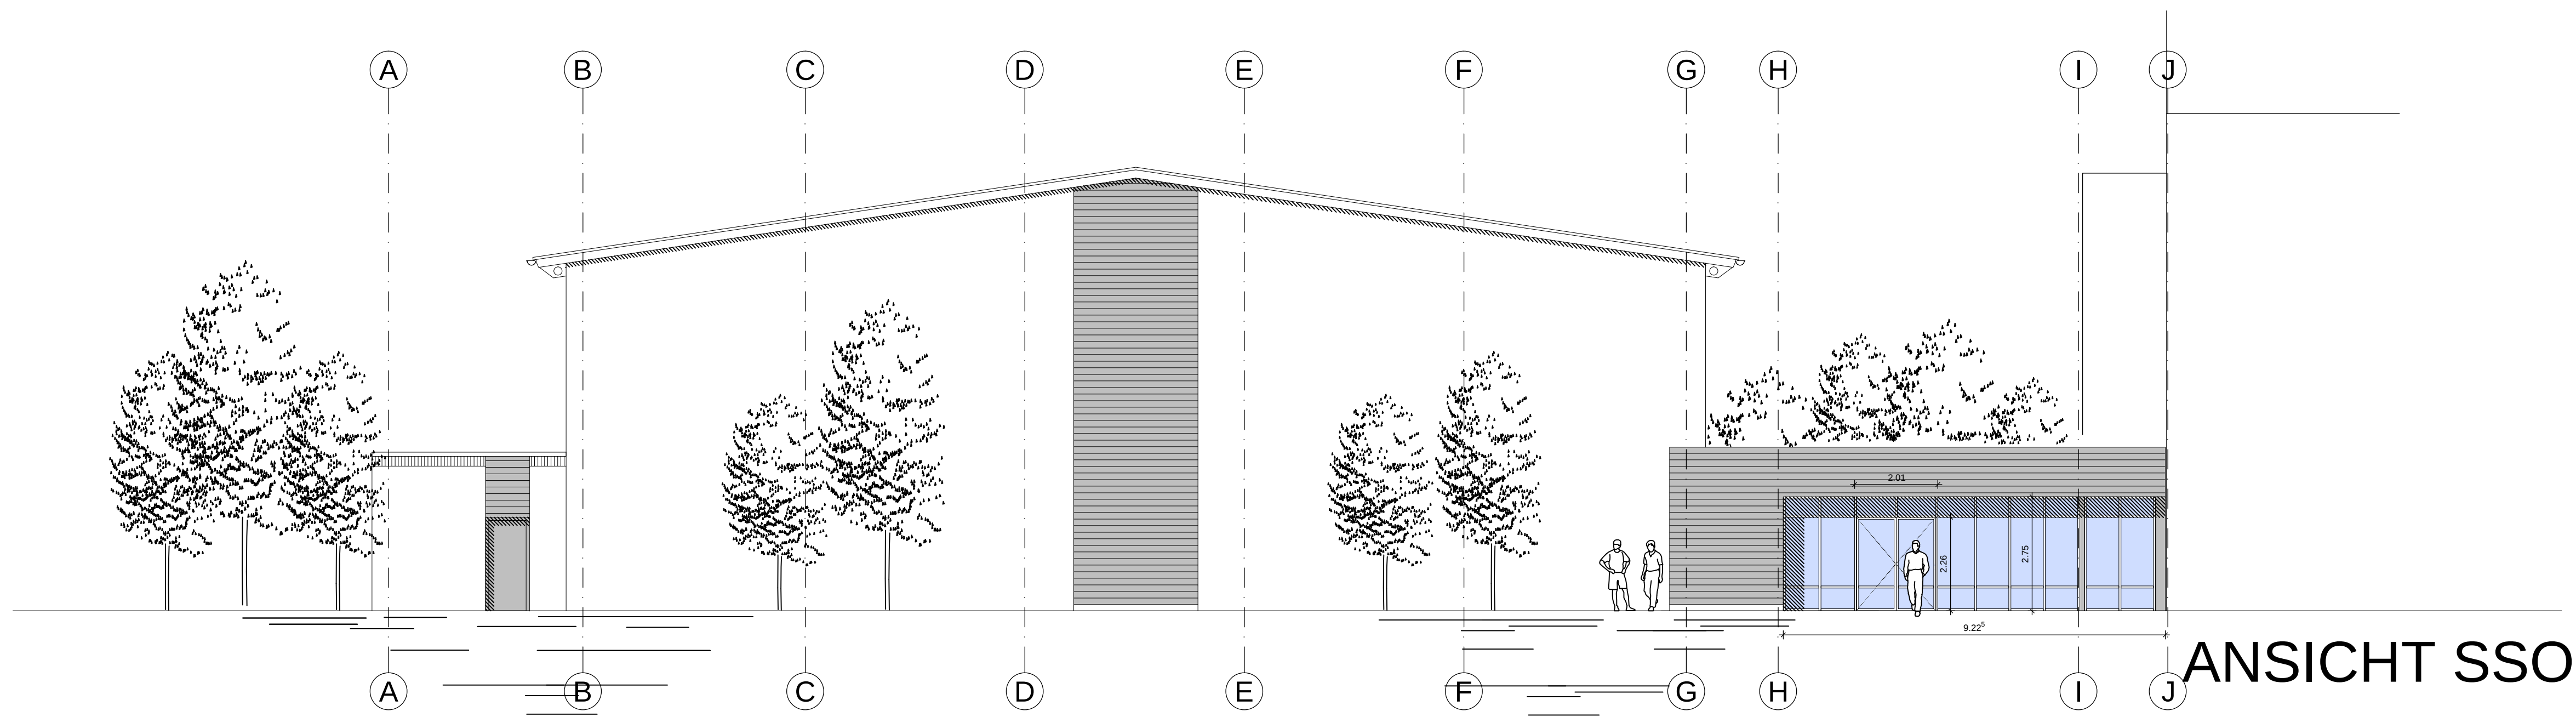


ANSICHT SSO

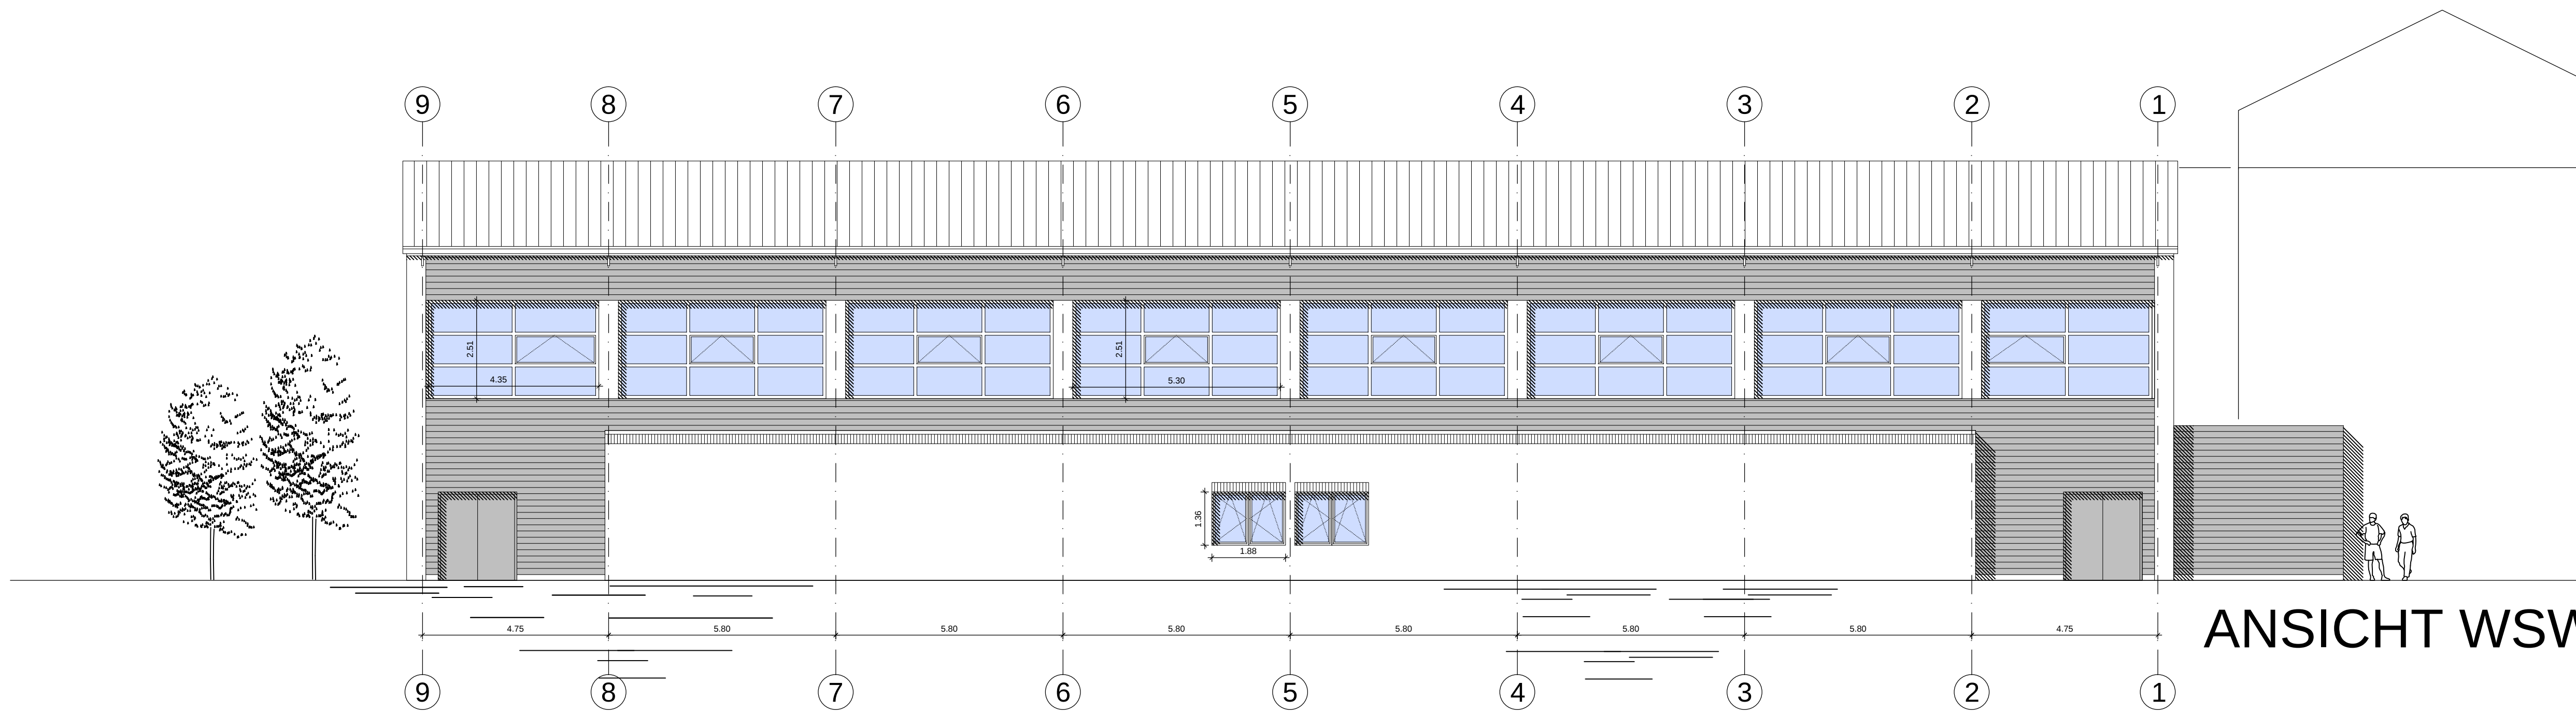

ANSICHT WSW

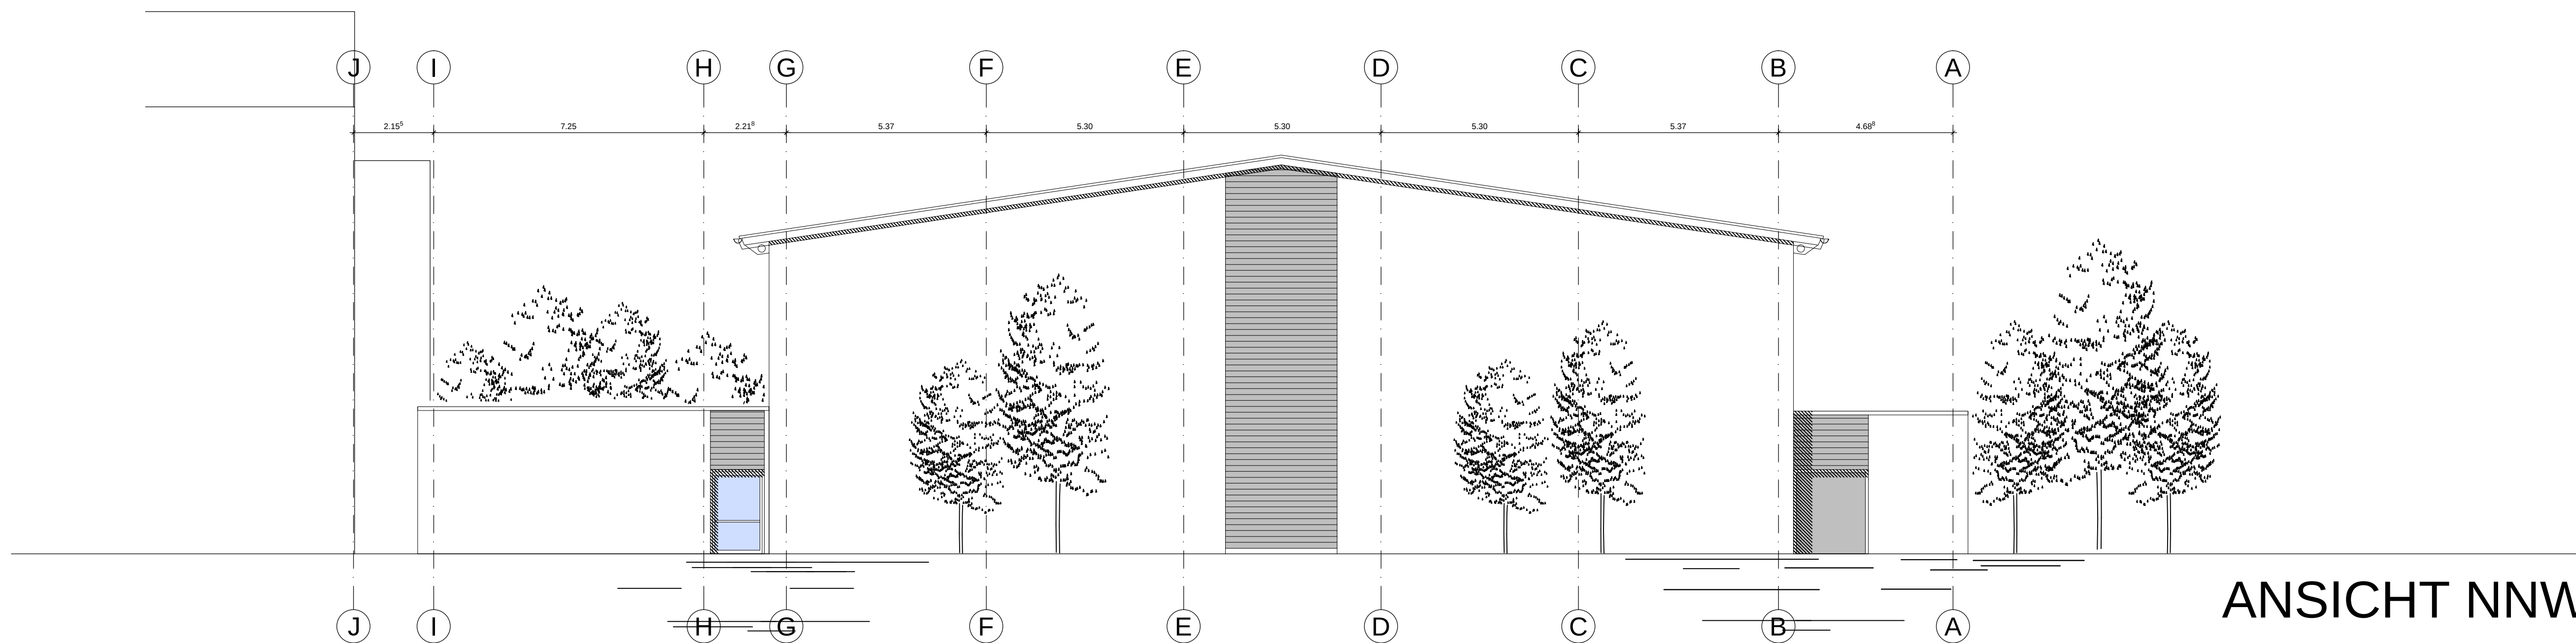

ANSICHT NNW

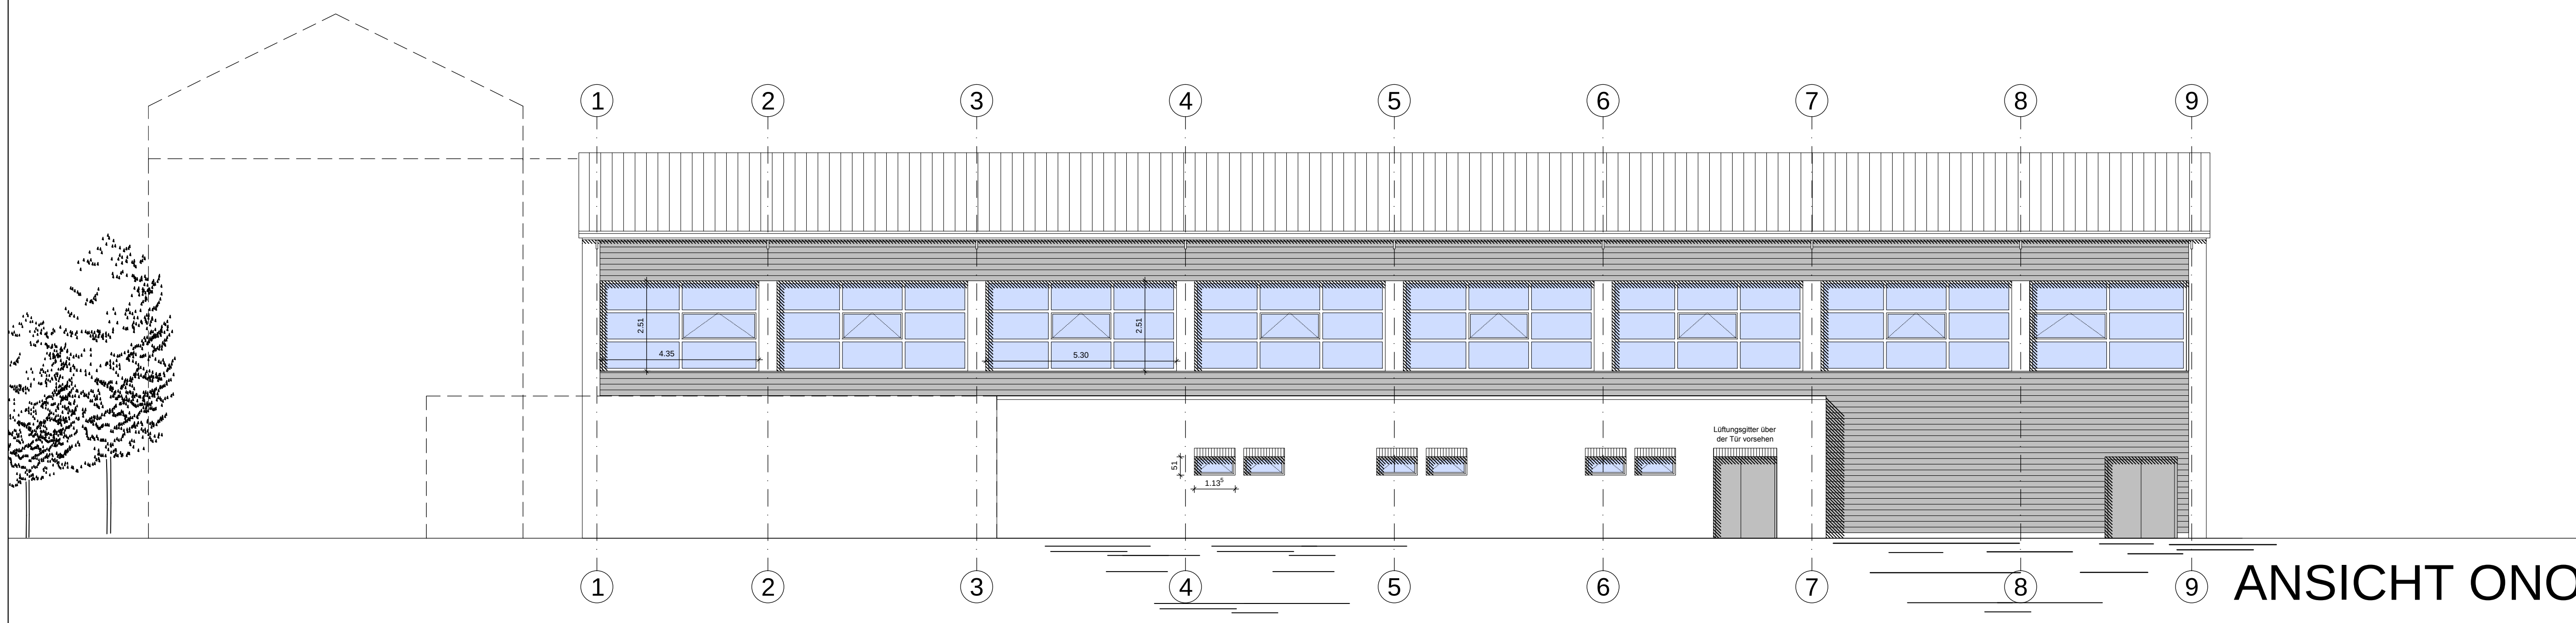

ANSICHT ONO

HOFFELDSTRASSE 14 27356 ROTENBURG (WÜMME) FON (04261) 9542-0 FAX (04261) 9542-10 E-MAIL: info@krp-architekten.de		— krp — KLÄNER RIBKE PARTNER ARCHITECTEN DIP.-ING. ARCHITECT K. BERNDT DIP.-ING. ARCHITECTIN A. KLÄNER-BRANDT			
BAUVORHABEN:		NEUBAU EINER SPORHTHALLE GERBERSTRASSE 16, 27356 ROTENBURG (WÜMME)			
BAUHERR:		STADT ROTENBURG (WÜMME) GROSSE STRASSE 1, 27356 ROTENBURG (WÜMME)			
BAUTEIL:		ANSICHTEN (VARIANTE 3)			
MASZSTAB:	1:100	GEZEICHNET:	Bü		
BLATTNR.:	683-A100-V3	DATUM / INDEX:	23.07.2014		
ARCHITEKT:	BAUHERR:				
— krp — KLÄNER RIBKE PARTNER ARCHITECTEN HOFFELDSTR. 14 27356 ROTENBURG/W. FON (04261) 9542-0 FAX (04261) 9542-10 info@krp-architekten.de					
DATEI: X:\1PROJEKTYHS SPORHTHALLE02 ENTWURF\DWG\SPORTHALLE_V3					