


Parkplatz
Eingang

Friedhof
Mühlshorn
Heidegarten

Kapelle

17,0m

Anlage 8
Pflanschema
Heidegarten

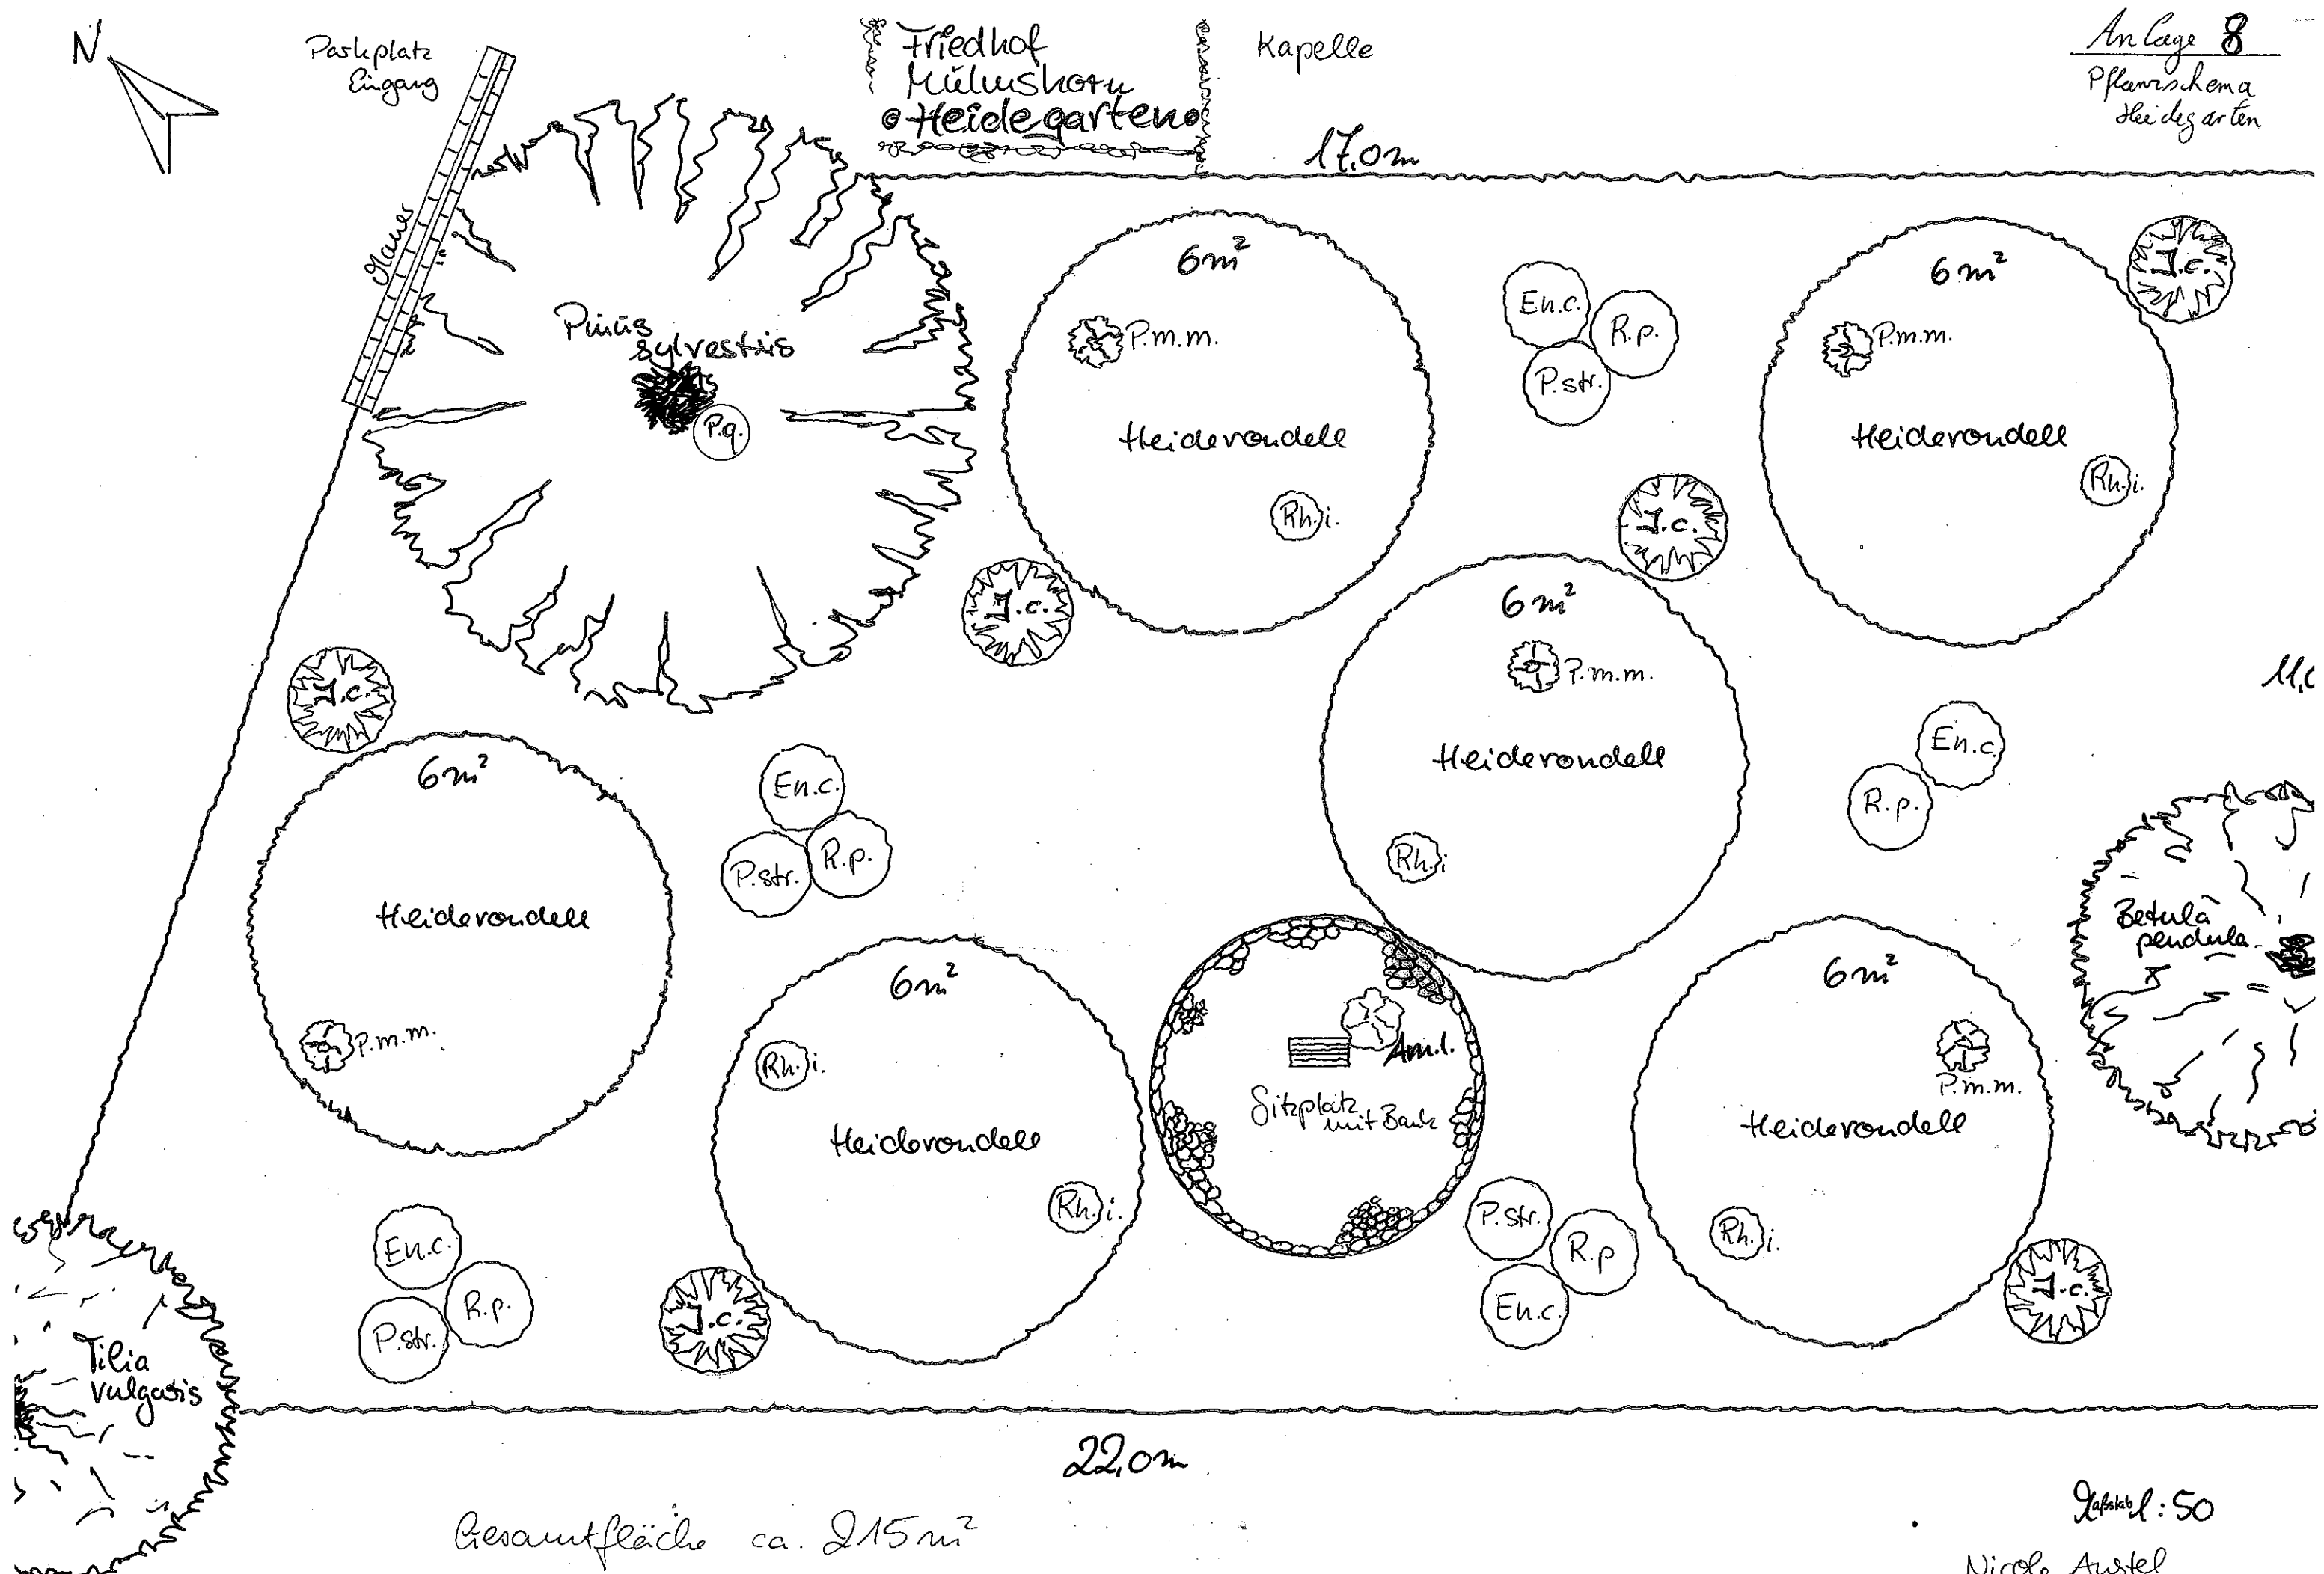

Maßstab 1:50

Nicole Anstiel

Stadt Rotenburg (Wümme)