


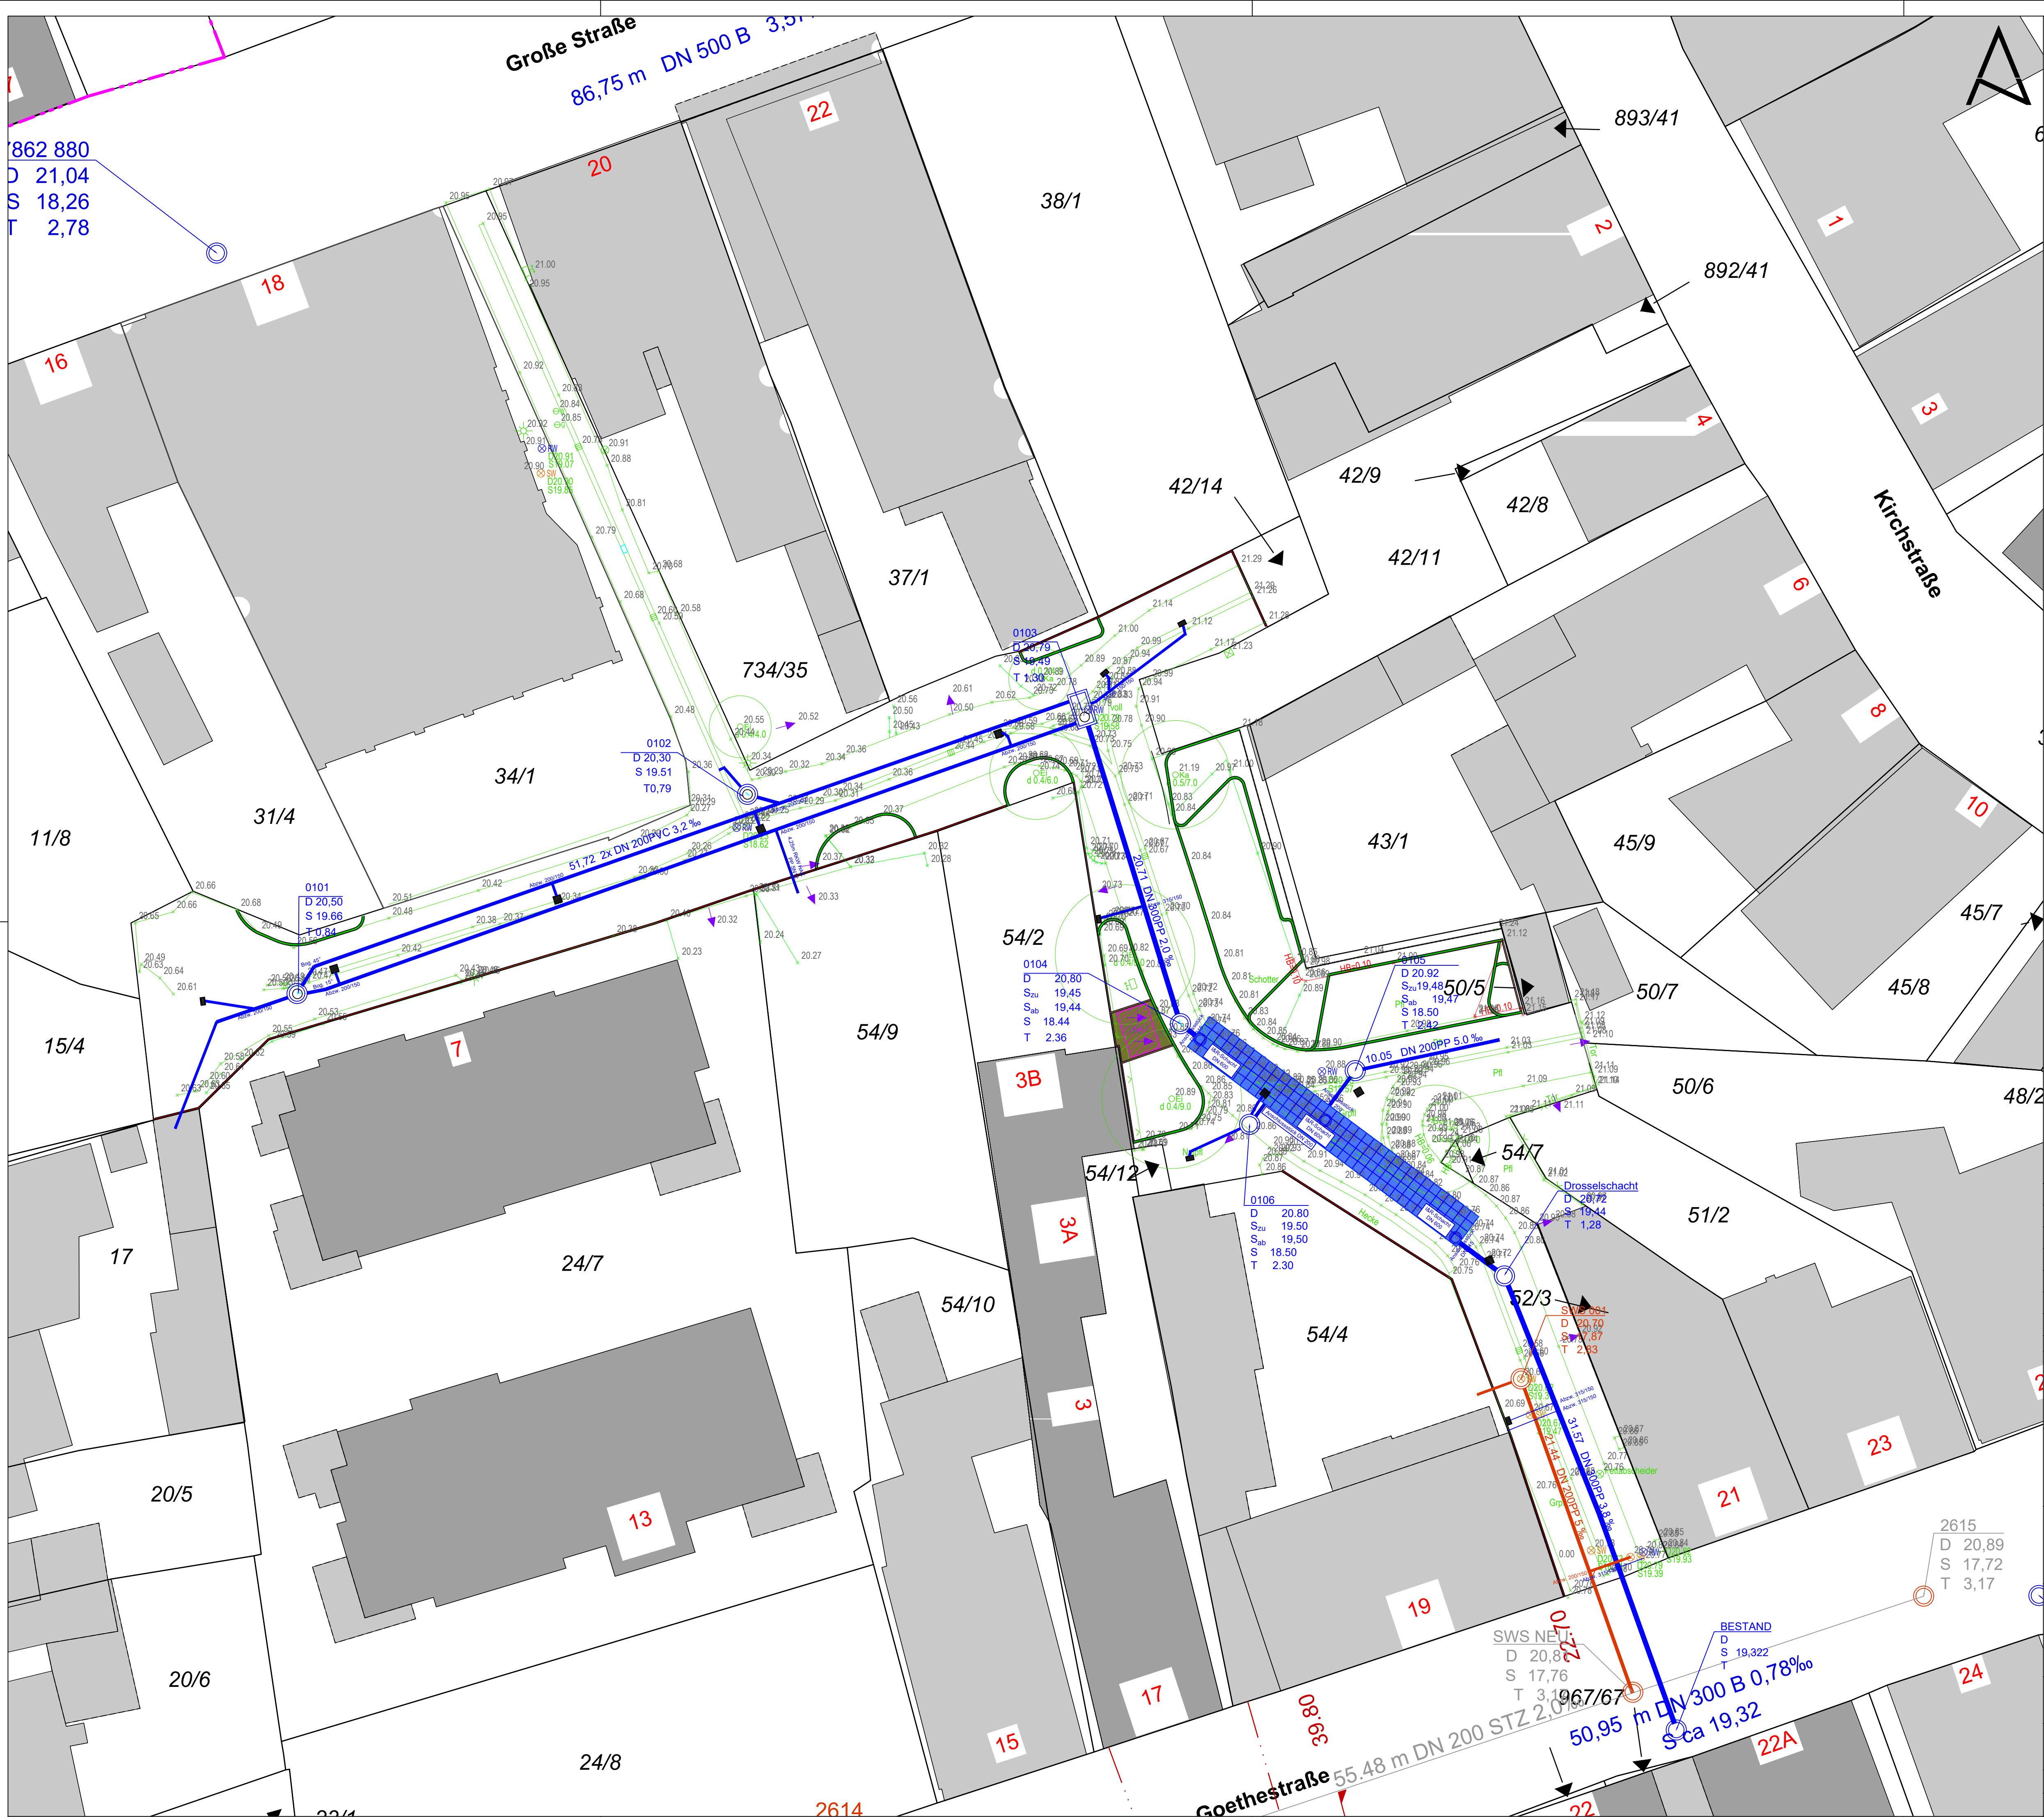

LEGENDE:

- REGENWASSERKANAL
Haltungsdurchmesser DN 300
Material PP
Haltungslänge 20,42m
Haltungsgefälle 2,3‰
- REGENWASSERSCHACHT
Schachtbezeichnung
Deckelhöhe 24,18 mNN
Sohlhöhe 21,48 mNN
Schachttiefe 2,70 m
- SCHMUTZWASSERKANAL
Haltungsdurchmesser DN 200
Material PP
Haltungslänge 12,50m
Haltungsgefälle 2,0‰
- SCHMUTZWASSERSCHACHT
Schachtbezeichnung
Deckelhöhe 24,18 mNN
Sohlhöhe 21,48 mNN
Schachttiefe 2,70 m
- REGENWASSERRÜCKHALTUNG
Rigole Hochlast PP

REVISION G		
REVISION F		
REVISION E		
REVISION D		
REVISION C		
REVISION B		
REVISION A		
BAUVORHABEN	STEINBEISERGASSE	
BAUORT	STEINBEISERGASSE 27356 ROTENBURG (WÜMME)	
BAUHERR	STADT ROTENBURG (WÜMME) GROßE STRASSE 1 27356 ROTENBURG (WÜMME)	
PLANVERFASSER	STADT ROTENBURG (WÜMME) GROßE STRASSE 1 27356 ROTENBURG (WÜMME) TELEFON: 04261 - 71-0 TELEFAX: 04261 - 71-189 E-MAIL: STADT@ROTENBURG-WUEMME.DE	
BAUHERR	PLANVERFASSER	
PLAN VORENTWURF KANALBAU LAGEPLAN		
BLATT-NR.: E05.0	GEZ.: LS	PROJ.-NR.: 06S0002
DATUM: 25.10.23	GEPR.: RL	FORMAT: 594x841
		M. 1:200

ERSTELLT DURCH: STADT ROTENBURG (WÜMME), URBEBERECHTIGUNG GESCHÜTZT