
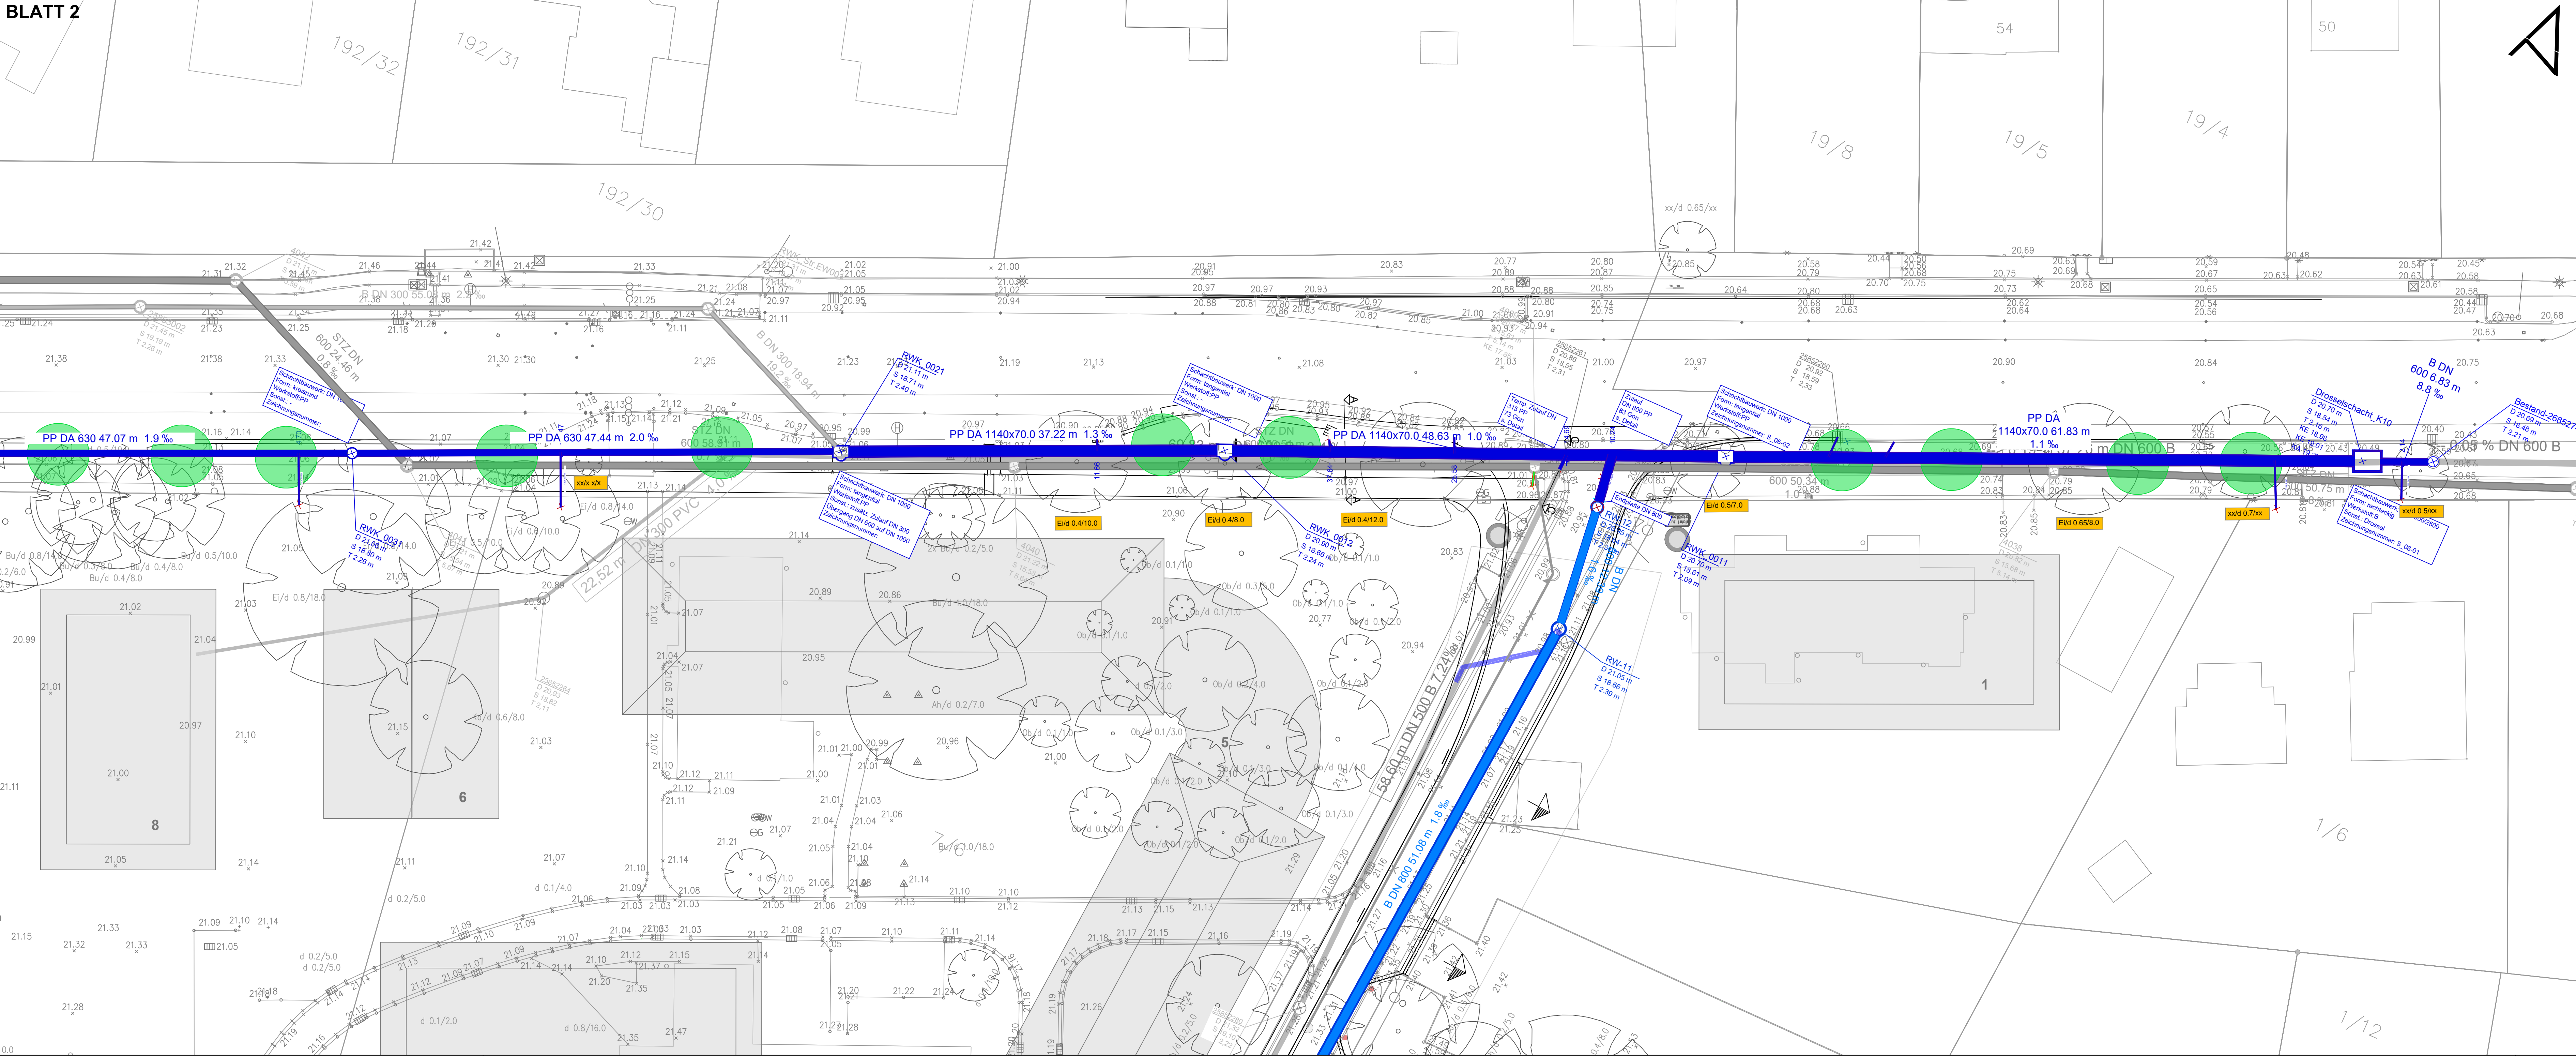


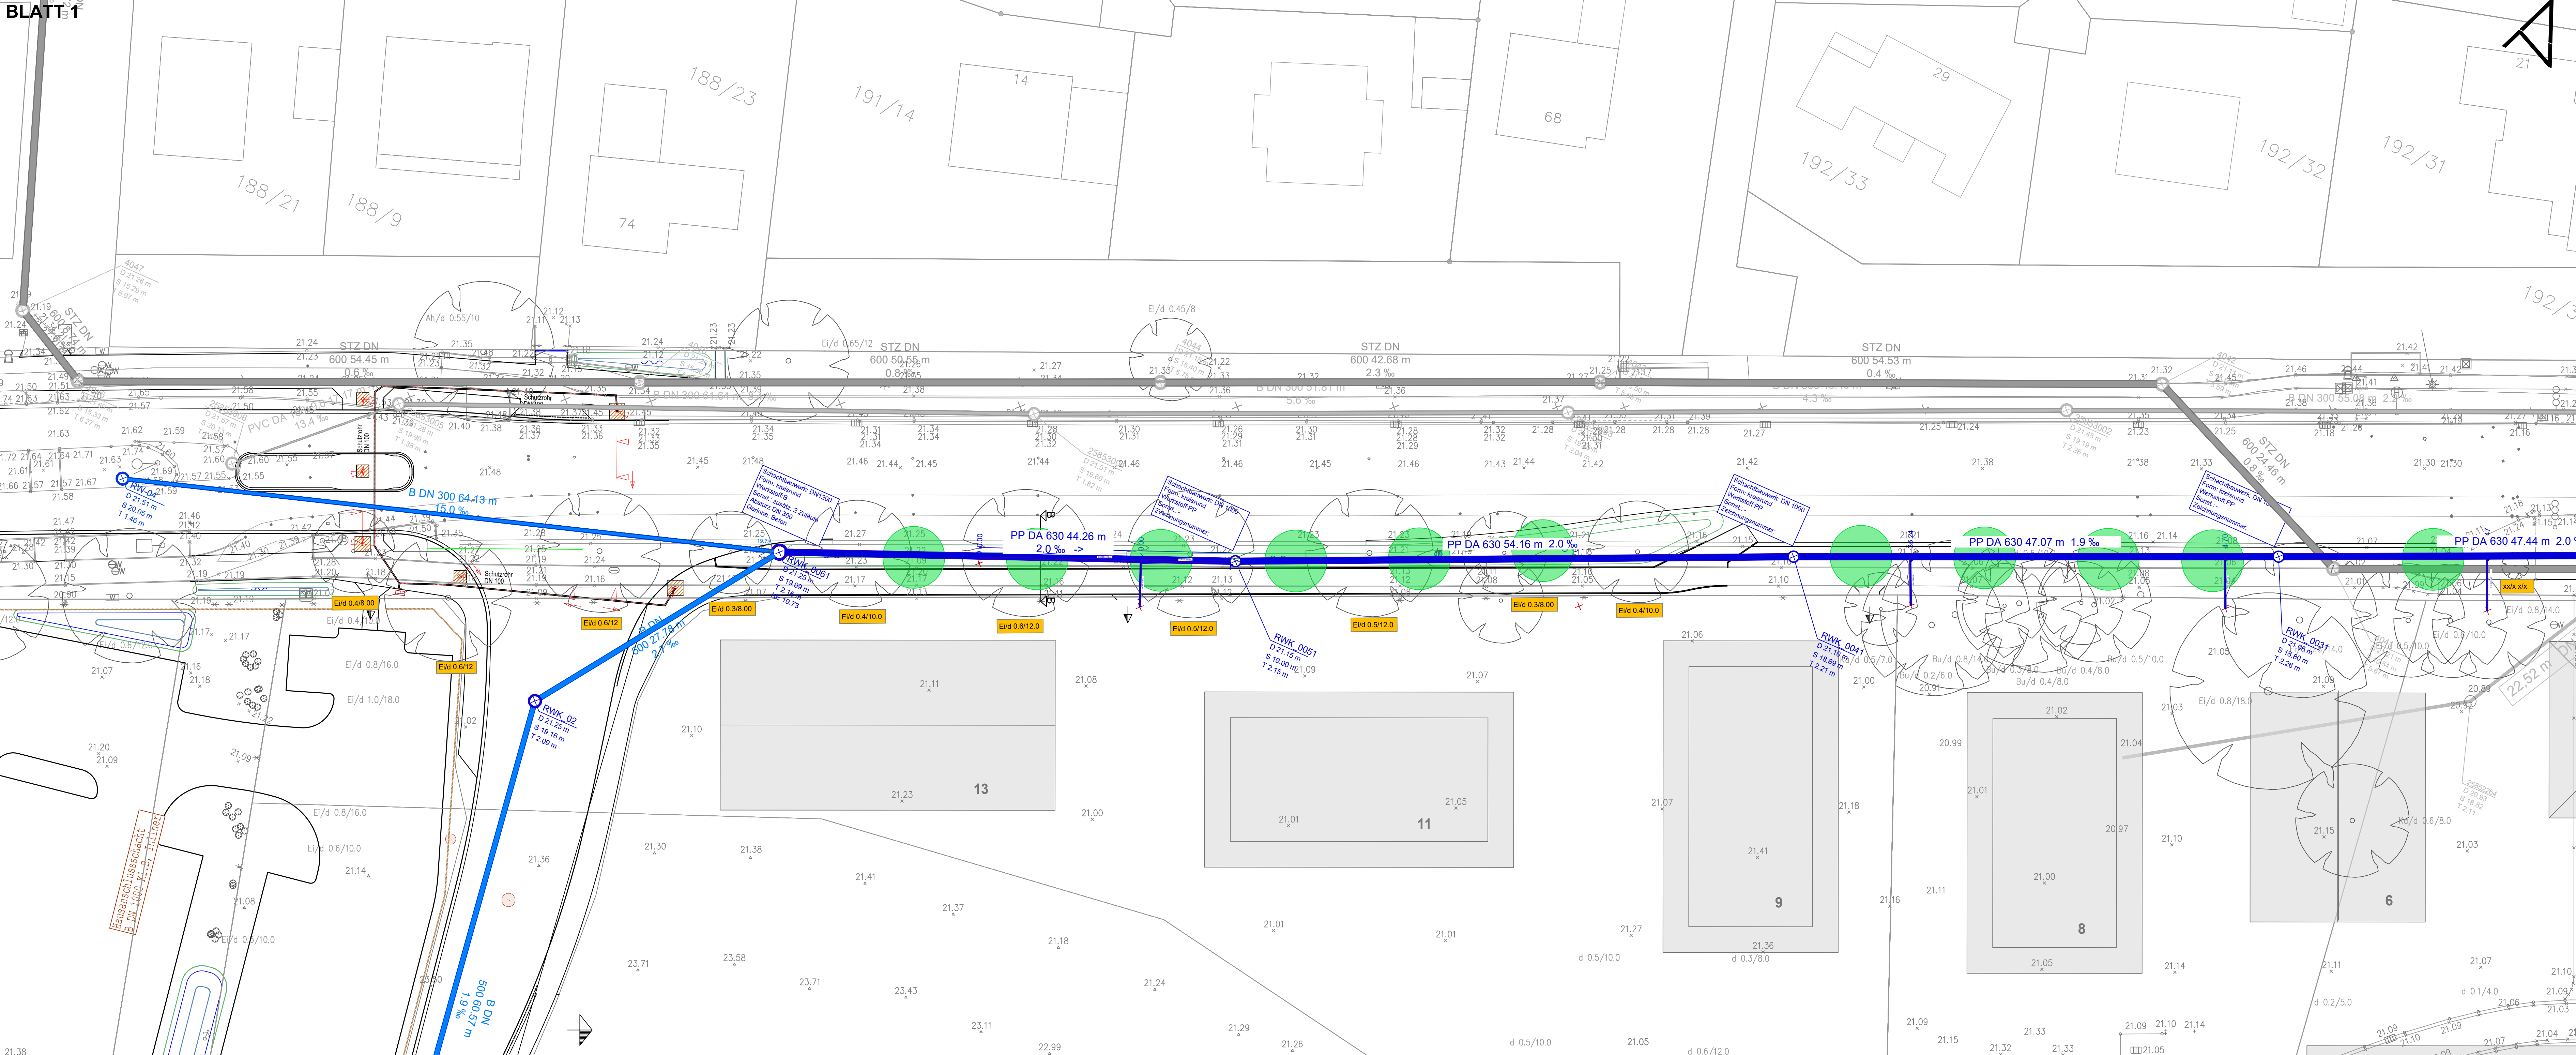

LEGENDE:

- Baum, Bestand
- Baumpflanzung nach Abschluss aller Arbeiten
- Niederschlagswasserkanal Bestand
 - Haltingdurchmesser DN 600
 - Material Beton
 - Haltinglänge 56,50m
 - Haltinggefälle 4,0‰
- Schacht Niederschlagswasser Bestand
 - Schachtbezeichnung 250261465
 - Deckelhöhe 24,18 mNN
 - Sohlhöhe 21,48 mNN
 - Schachttiefe 2,70 m
- Schmutzwasserkanal Bestand
 - Haltingdurchmesser DN 300
 - Material Steinzeug
 - Haltinglänge 22,50m
 - Haltinggefälle 4,0‰
- Schacht Schmutzwasser Bestand
 - Schachtbezeichnung 250261465
 - Deckelhöhe 24,18 mNN
 - Sohlhöhe 21,48 mNN
 - Schachttiefe 2,70 m
- Niederschlagswasserkanal Neubau'Quartier Kalandshof'
 - Haltingdurchmesser DN 500
 - Material Beton
 - Haltinglänge 46,50m
 - Haltinggefälle 2,0‰
- Schacht Quartier Kalandshof
 - Schachtbezeichnung 258261465
 - Deckelhöhe 24,18 mNN
 - Sohlhöhe 21,48 mNN
 - Schachttiefe 2,70 m
- Neubau städtischer Niederschlagswasserkanal
 - Haltingdurchmesser DN 1000
 - Material Polypropylen
 - Haltinglänge 44,69m
 - Haltinggefälle 1,2‰
- Schacht Neubau städtischer Kanal
 - Schachtbezeichnung 258261465
 - Deckelhöhe 24,18 mNN
 - Sohlhöhe 21,48 mNN
 - Schachttiefe 2,70 m

REVISION G		
REVISION F		
REVISION E		
REVISION D		
REVISION C		
REVISION B		
REVISION A		
BAUVORHABEN	ERNEUERUNG UND ERWEITERUNG DES NIEDERSCHLAGSWASSERKANALS IN DER VERDENER STRASSE	
BAUORT	B 215 VERDENER STRASSE 27356 ROTENBURG (WÜMME)	
BAUHERR	STADT ROTENBURG (WÜMME) GROßE STRASSE 1 27356 ROTENBURG (WÜMME)	
PLANVERFASSER	STADT ROTENBURG (WÜMME) GROßE STRASSE 1 27356 ROTENBURG (WÜMME) TELEFON 04201 71-0 TELEFAX 04201 71-189 E-MAIL: STADT@ROTENBURG-WUEMME.DE	
BAUHERR	PLANVERFASSER	
PLAN	LAGEPLAN NIEDERSCHLAGSWASSERKANAL	
BLATT-NR.: G05.0b	GEZ.-LS	PROJ.-NR.: 065001
DATUM: 27.11.2023	GEPR.-RL	FORMAT: BAU/1189
		M. 1:250

STADT ROTENBURG (WÜMME)